



Legende

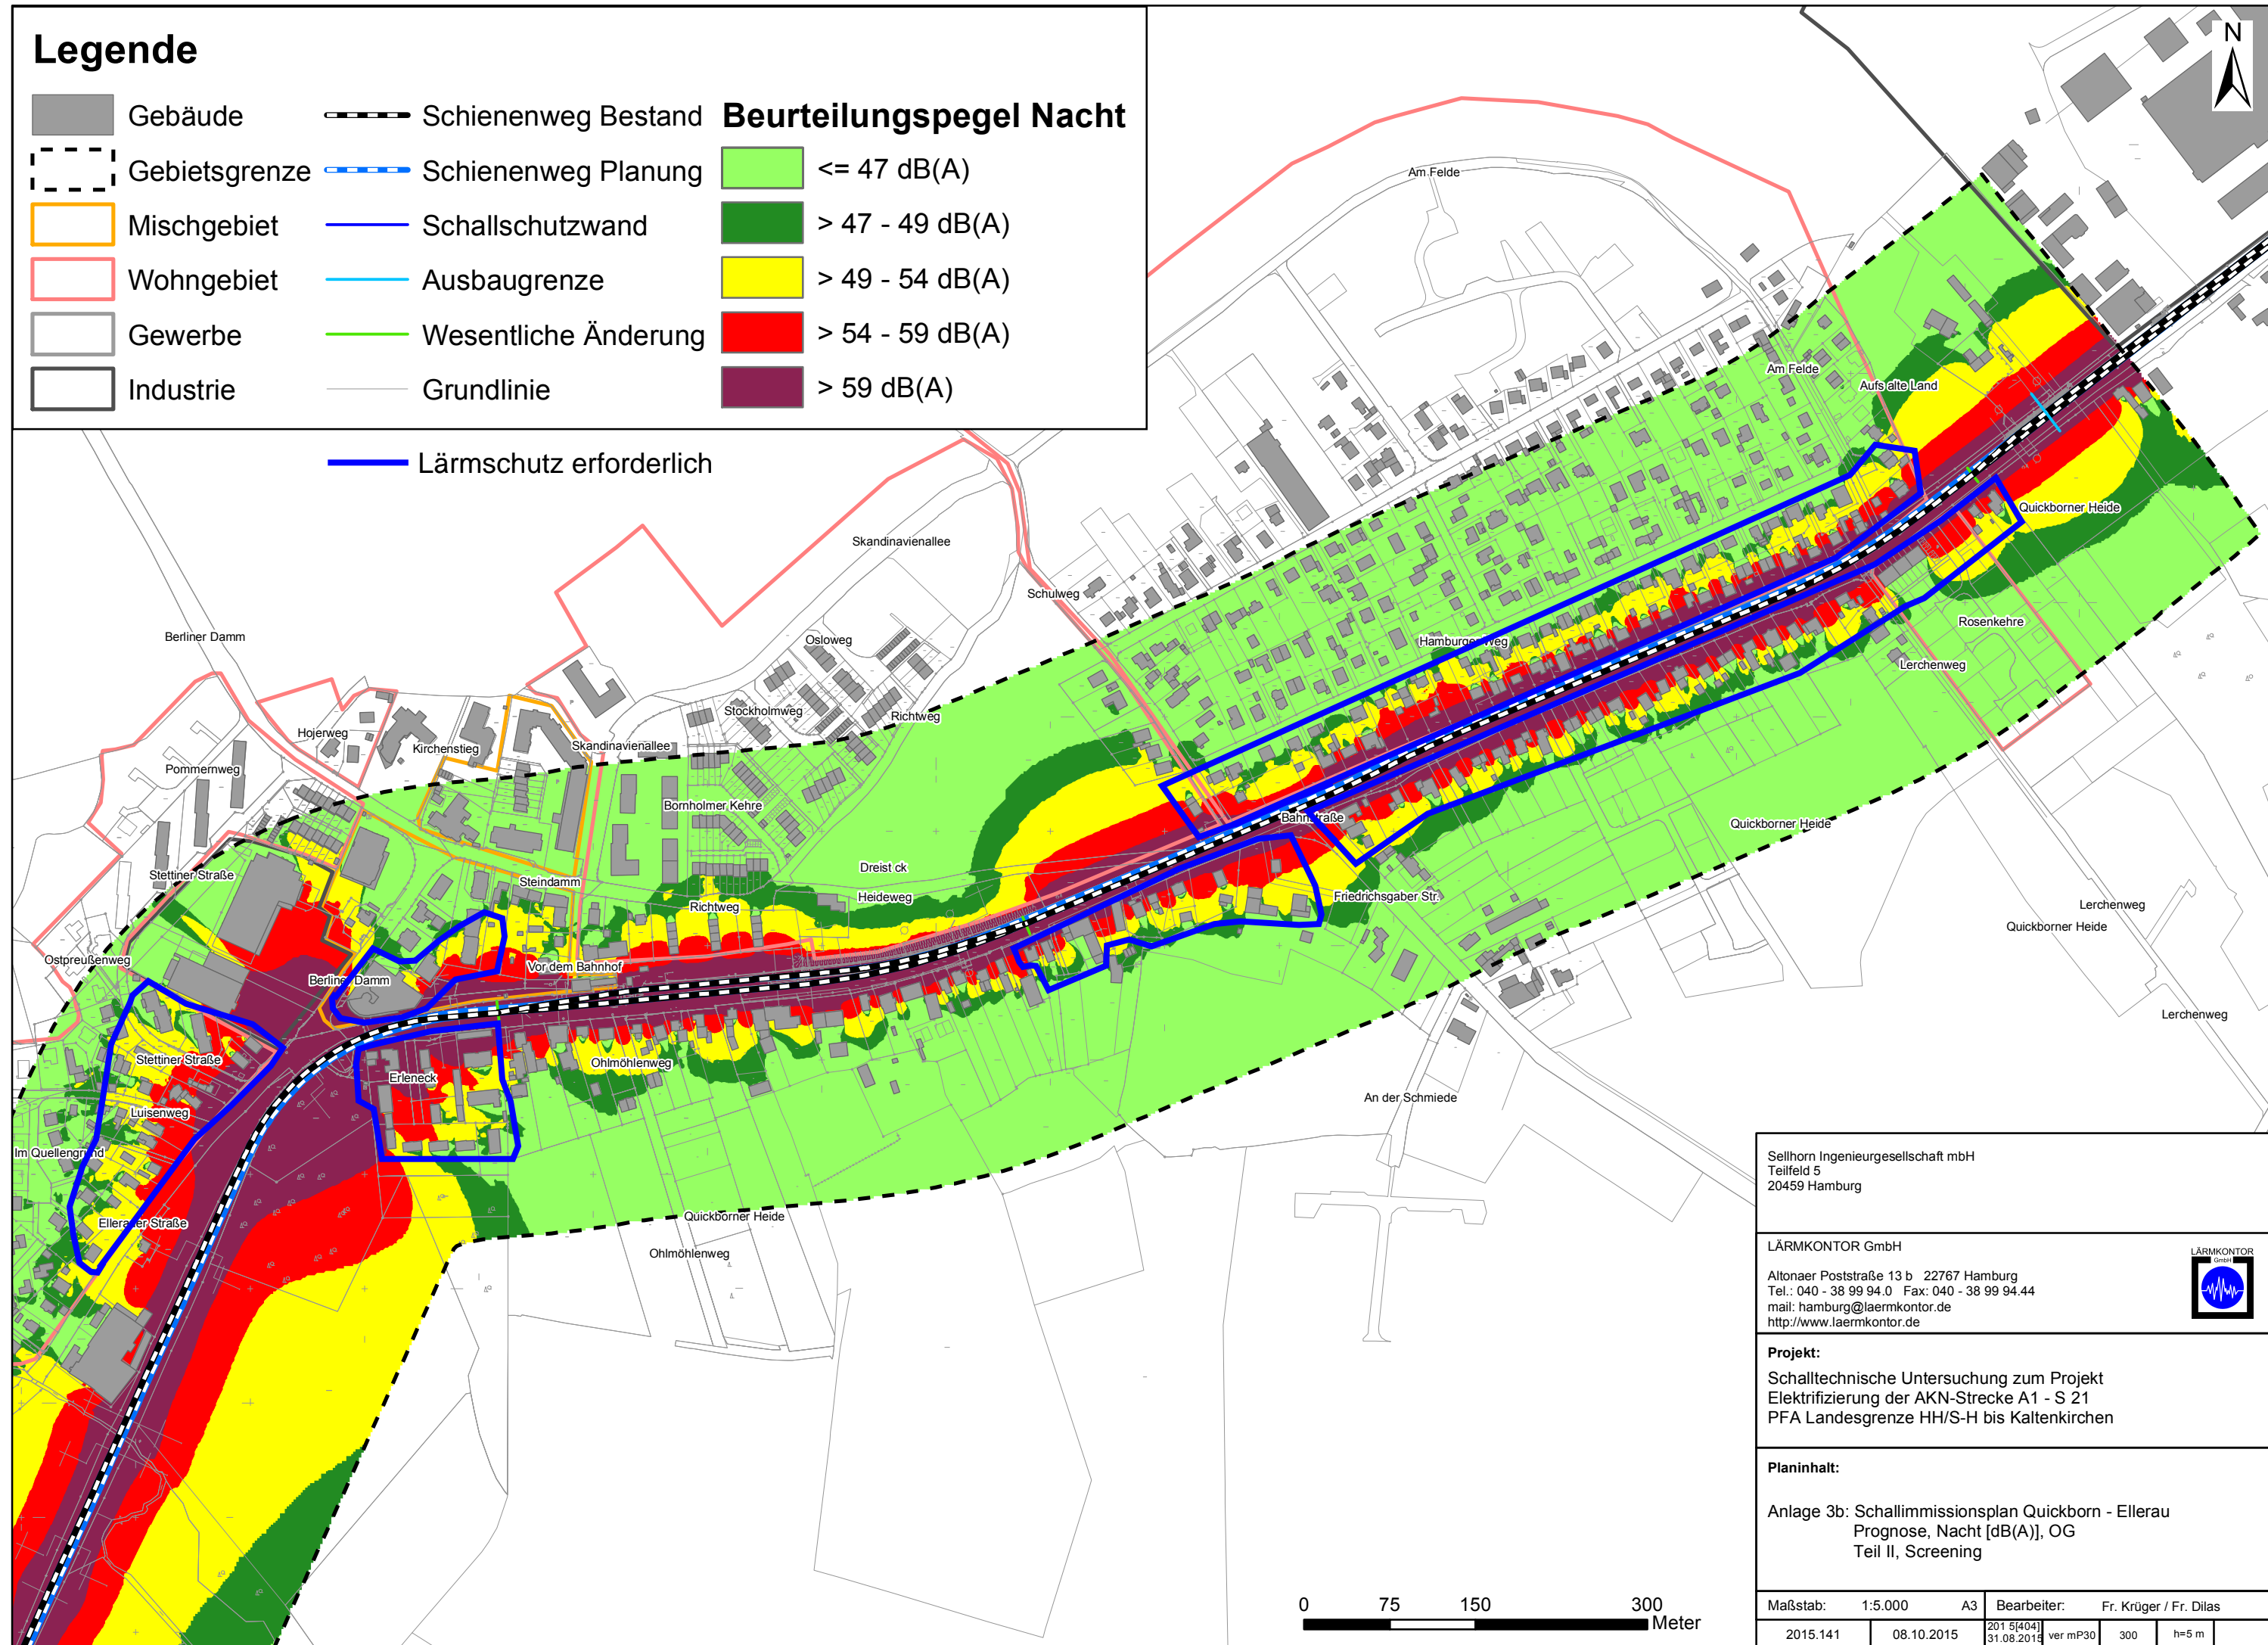

Sellhorn Ingenieurgesellschaft mbH
Teilfeld 5
20459 Hamburg

LÄRMKONTOR GmbH
Altonaer Poststraße 13 b 22767 Hamburg
Tel.: 040 - 38 99 94.0 Fax: 040 - 38 99 94.44
mail: hamburg@laermkontor.de
http://www.laermkontor.de

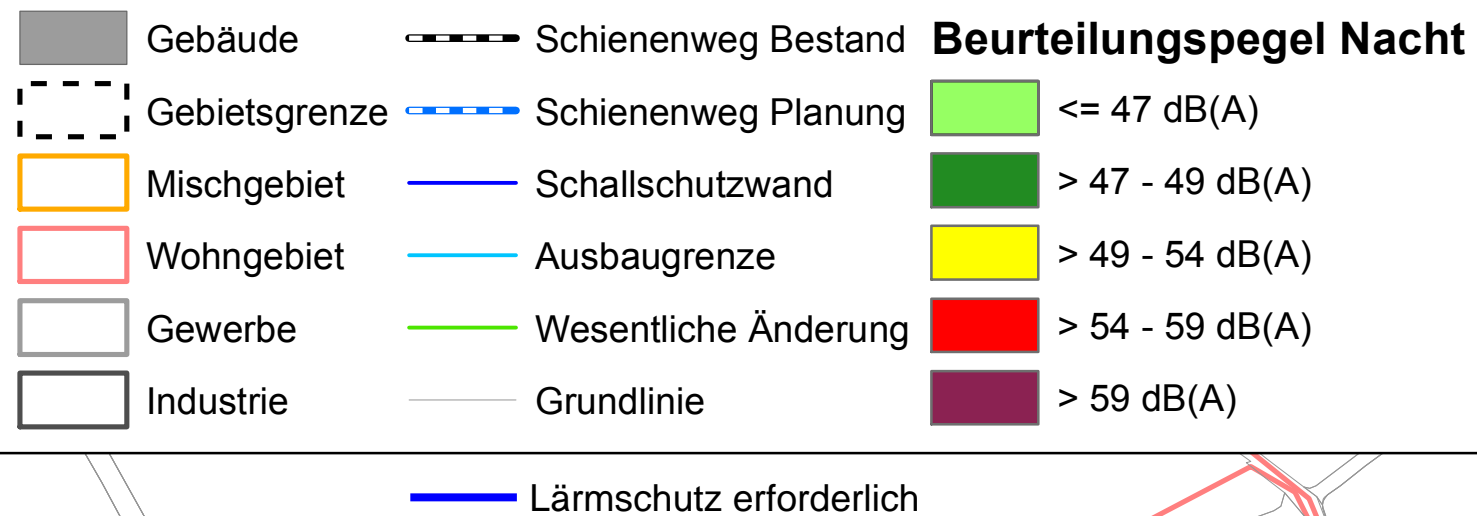

Projekt:
Schalltechnische Untersuchung zum Projekt
Elektrifizierung der AKN-Strecke A1 - S 21
PFA Landesgrenze HH/S-H bis Kaltenkirchen

Planinhalt:
Anlage 3b: Schallimmissionsplan Quickborn - Ellerau
Prognose, Nacht [dB(A)], OG
Teil II, Screening

Maßstab:	1:5.000	A3	Bearbeiter:	Fr. Krüger / Fr. Dilas			
2015.141	08.10.2015	2015.14041 31.08.2015	ver mP30	300	h=5 m		