Ausbaustrecke S4 (Ost) Hamburg Hasselbrook - Bargteheide, Los Hamburg

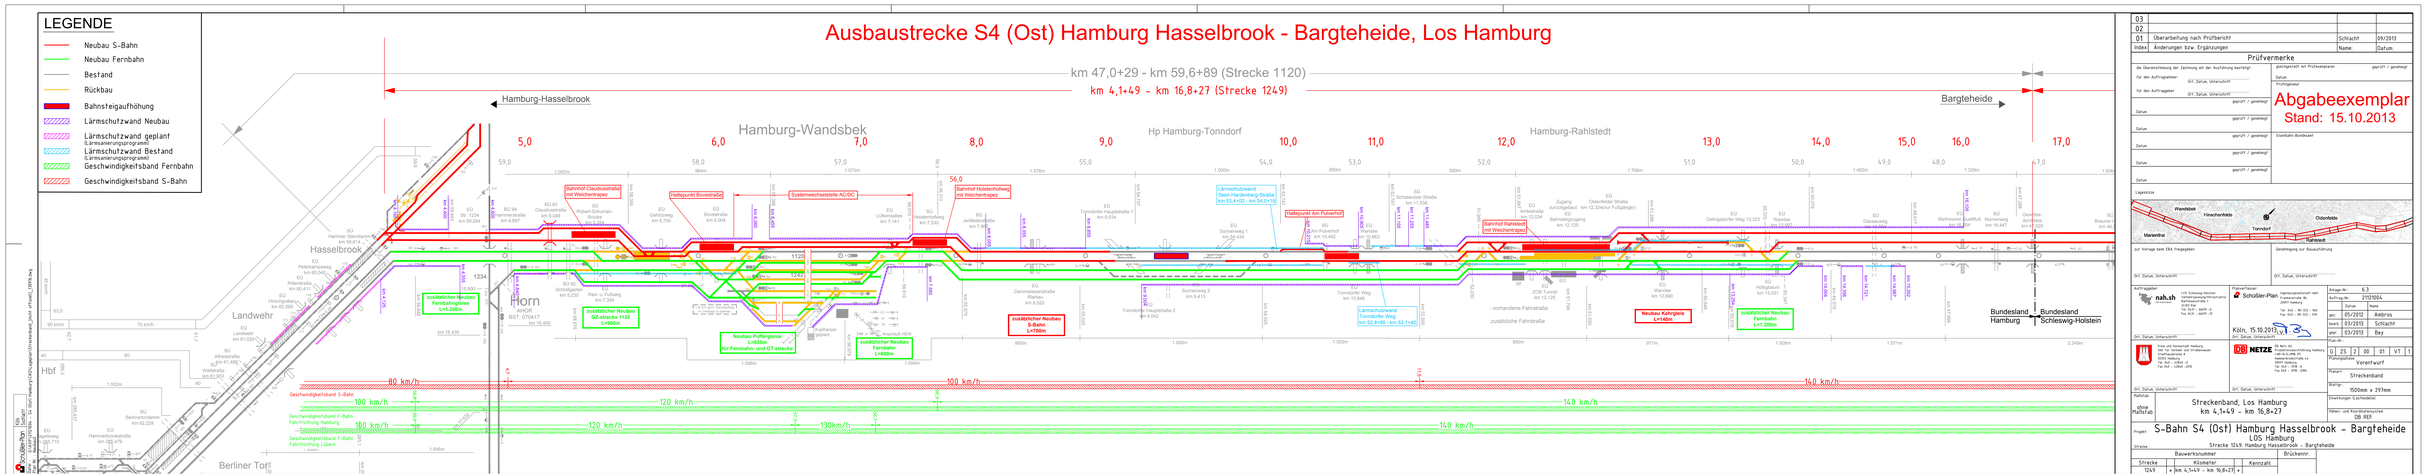

Index	Änderungen bzw. Ergänzungen	Name	Datum
03			
02			
01	Überarbeitung nach Prüfbericht	Schlacht	09/2013

Prüfvermerke

die Übereinstimmung der Zeichnung mit der Ausführung bescheinigt:
für den Auftragnehmer: Dri. Datum, Unterschrift
für den Auftraggeber: Dri. Datum, Unterschrift

geprüft / genehmigt: Datum, Prüfingenieur
geprüft / genehmigt: Datum
geprüft / genehmigt: Datum
geprüft / genehmigt: Datum
geprüft / genehmigt: Datum

Eisenbahn-Bundesamt

Abgabeexemplar
Stand: 15.10.2013

Lageskizze

Genehmigung zur Bauausführung
Dri. Datum, Unterschrift

Auftraggeber: nah.sh, LVS Schleswig-Holstein Verkehrsverbund Schleswig-Holstein GmbH, Rathausstraße 7, 24837 Schleswig, Tel. 04621 - 96 333 - 0, Fax 04621 - 96333 - 99

Aufgestellt: Schröder-Plan, Ingenieurgesellschaft mbH, Poststraße 8b, 20354 Hamburg, Tel. 040 - 41 35 33 - 0, Fax 040 - 41 35 33 - 99

Köln, 15.10.2013
Dri. Datum, Unterschrift

Anlage-Nr. 6.3
Auftrag-Nr. 2102004

	Datum	Name
ges.	05/2012	Ambros
bearb.	03/2013	Schlacht
gepr.	03/2013	Bay

Plan-Nr. G 25 2 00 01 VT 1

Planungsphase: Vorentwurf

Maßstab: Streckenband

Blattgr.: 1500mm x 297mm

Erweiterungen Eisenbahnbau

Höhen- und Koordinatensystem: DB REF

Projekt: S-Bahn S4 (Ost) Hamburg Hasselbrook - Bargteheide
LOS Hamburg
Strecke 1249: Hamburg Hasselbrook - Bargteheide

Bauwerksnummer			Brückennr.
Strecke	Kilometer	Kennzahl	
1249	▸ km 4,1+49 - km 16,8+27 ◂		

Alle Rechte vorbehalten. Weitergabe sowie Vervielfältigung dieser Zeichnung, jeder Art, ist ohne unsere ausdrückliche Genehmigung nicht gestattet. Zuwiderhandlungen verpflichten zu Schadenersatz.