Übersichtslageplan - Ausbaustrecke S4 (Ost) Hamburg Hasselbrook - Bargteheide

Strecke 1249: km 4,1+49 - km 16,8+27
Strecke 1120: km 59,6+89 - km 47,0+29

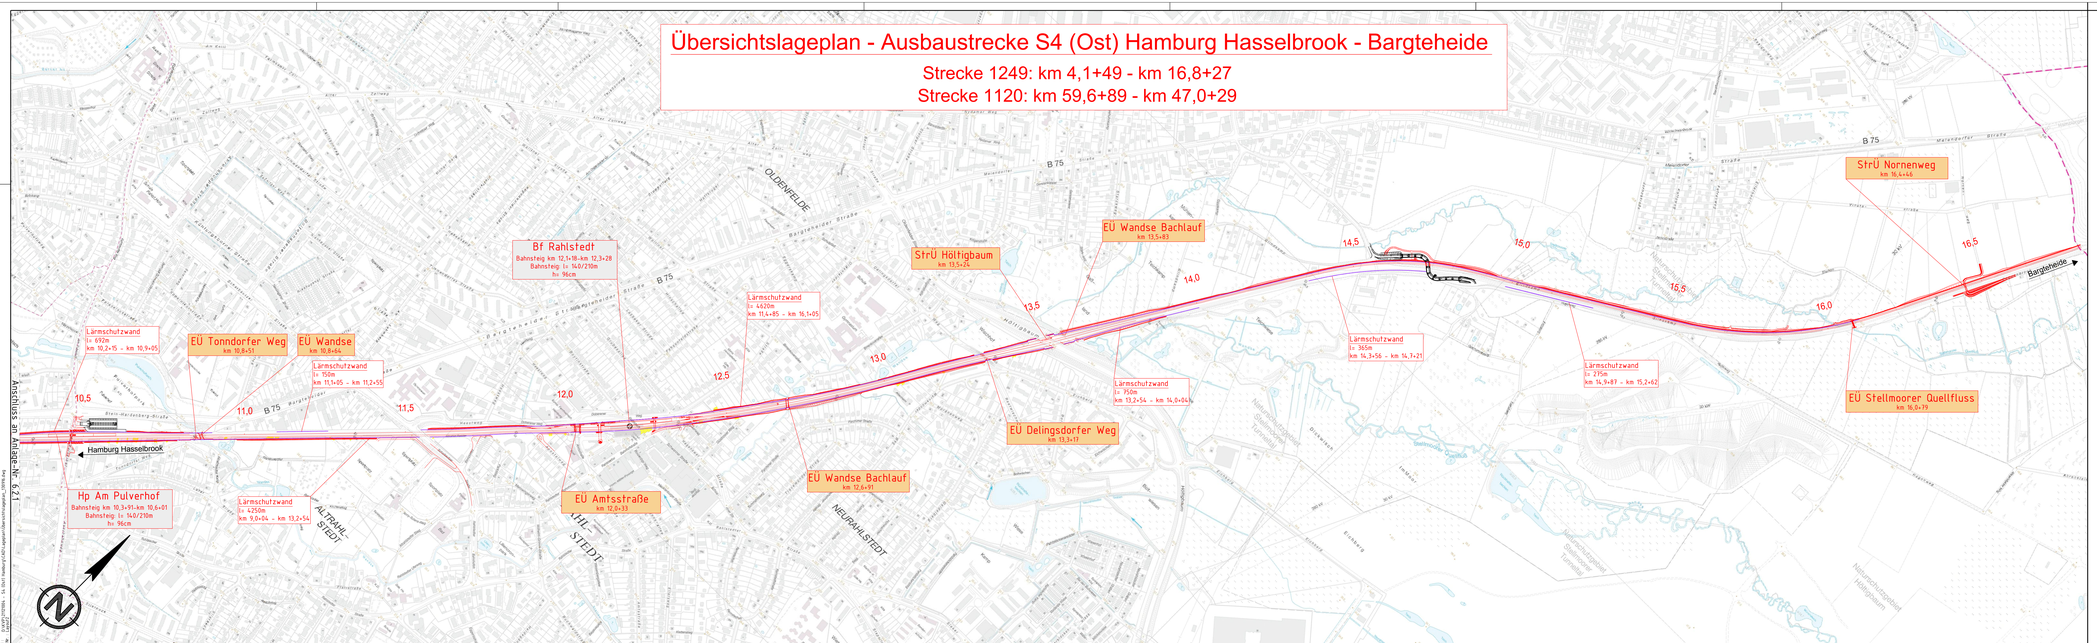

Legende:

rot	Planung
grau	Bestand
schwarz	nachrichtliche Darstellung
gelb	Rückbau
	Damm
	Einschnitt
	Lärmschutzwand

Index	Änderungen bzw. Ergänzungen:	Name:	Datum
03			
02			
01	Überarbeitung nach Prüfbericht	Schlacht	09/2013

Prüfvermerke

die Übereinstimmung der Zeichnung mit der Ausführung bescheinigt
für den Auftragnehmer: Ort, Datum, Unterschrift
für den Auftraggeber: Ort, Datum, Unterschrift

geprüft / genehmigt: geprüft / genehmigt
Datum
Prüfingenieur
Datum
Eisenbahn-Bundesamt

Abgabeexemplar
Stand: 15.10.2013

Legenden

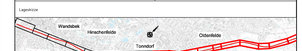

zur Vorlage beim EBA Prüfingenieur: Ort, Datum, Unterschrift
Genehmigung zur Bauausführung: Ort, Datum, Unterschrift

Auftragnehmer: LVS Schleswig-Holstein Verkehrsanlagen-Schaltanlagen-Bahnstromanlagen GmbH, Schl 8, 24768 Rendsburg, Tel. 04331 - 5970 -0, Fax 04331 - 5970 -79

Auftraggeber: nah.sh, Ort, Datum, Unterschrift

Entwurfsverfasser: Schlüßler-Plan, Ingenieurgesellschaft mbH, Frankenstraße 35, 20097 Hamburg, Tel. 040 - 23 51 - 0, Fax 040 - 23 51 - 310

Auftrag-Nr.: 5.2.2
Auftrag-Nr.: 27270004

	Datum	Name
gez.	03/2013	Schlacht
bearb.	03/2013	Schlacht
gepr.	03/2013	Bey

Köln, 15.10.2013, Ort, Datum, Unterschrift

Freie und Hansestadt Hamburg, Behörde für Stadtentwicklung und Umwelt, Amt für Verkehr und Straßenwesen, Stadthausbrücke 8, 20355 Hamburg, Tel. 040 - 428 23 - 0, Fax 040 - 1804 - 2291

DB Netz AG, Regionalbereich Nord, Ort, Datum, Unterschrift

Plan-Nr.: A | LP | 2 | 00 | 02 | VT | 1
Planungsphase: Vorentwurf
Plantyp: Übersichtslageplan
Format: 1500mm x 410mm
Maßstab: 1:5.000
Koordinaten-/Landessystem: DB REF
Höhen- und Koordinatensystem: DB REF

Übersichtslageplan Los Hamburg
km 10,2+50 - km 16,8+27

Projekt: S-Bahn S4 (Ost) Hamburg Hasselbrook - Bargteheide
LOS Hamburg
Strecke: Strecke 1249: Hamburg Hasselbrook - Bargteheide

Bauwerksnummer: Brückennr.

Strecke	Kilometer	Kennzahl
1249	km 4,1+49 - km 16,8+27	

Index 4 GVP-0.0.dwg, 1 to 1 (1:1), Ausdruck am 15.10.2013 um 10:36:09