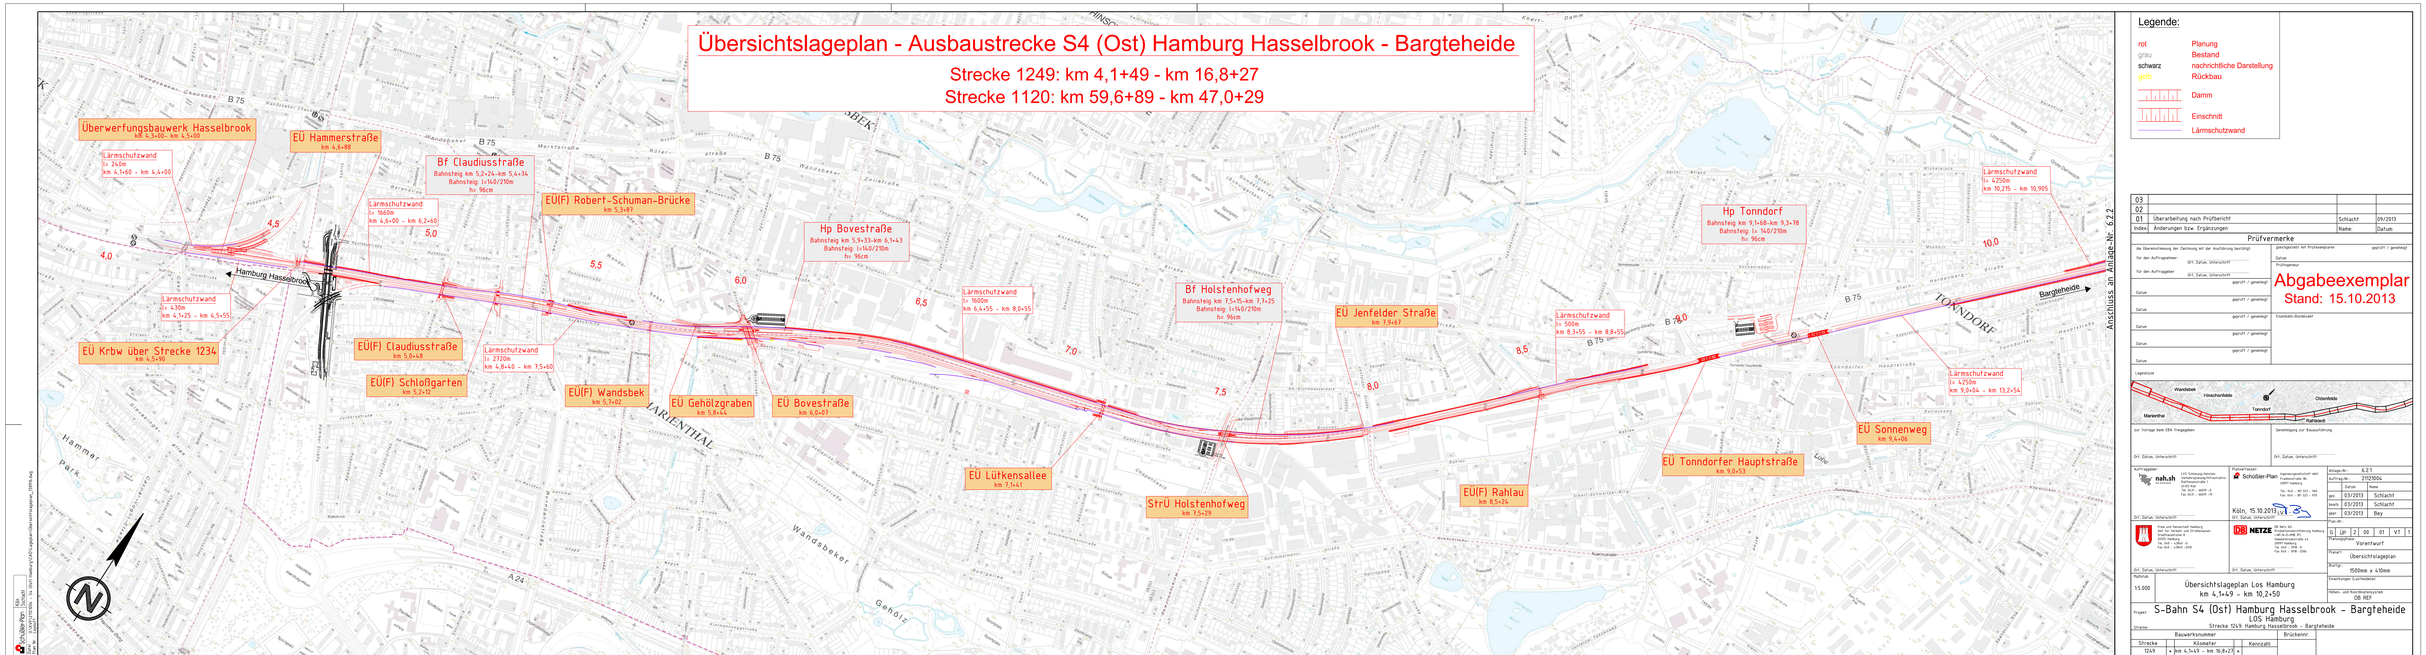

Übersichtslageplan - Ausbaustrecke S4 (Ost) Hamburg Hasselbrook - Bargteheide

Strecke 1249: km 4,1+49 - km 16,8+27
Strecke 1120: km 59,6+89 - km 47,0+29

Legende:

rot	Planung
grau	Bestand
schwarz	nachrichtliche Darstellung
gelb	Rückbau
	Damm
	Einschnitt
	Lärmschutzwand

Index	Änderungen bzw. Ergänzungen	Name	Datum
03			
02			
01	Überarbeitung nach Prüfbericht	Schlacht	09/2013

Prüfvermerke

die Übereinstimmung der Zeichnung mit der Ausführung bescheinigt: geprüft / genehmigt

für den Auftragnehmer: Datum, Unterschrift

für den Auftraggeber: Datum, Unterschrift

Abgabeexemplar
Stand: 15.10.2013

Eisenbahn-Bundesamt

Lageskizze

Genehmigung zur Bauausführung

Auftragnehmer: nah.sh

Aufgestellt: Schüßler-Plan, Ingenieurgesellschaft mbH, Neustraße 96, 20097 Hamburg

Anlage-Nr.: 6.2.1
Auftrag-Nr.: 2123004
Datum: 03/2013 Schlacht
gez.: 03/2013 Schlacht
gepr.: 03/2013 Bey

Maßstab: 1:5.000

Übersichtslageplan Los Hamburg
km 4,1+49 - km 10,2+50

Projekt: S-Bahn S4 (Ost) Hamburg Hasselbrook - Bargteheide
LOS Hamburg
Strecke 1249 Hamburg Hasselbrook - Bargteheide

Bauwerksnummer		Brückennr.	
Strecke	Kilometer	Kennzahl	
1249	von km 4,1+49 - bis km 16,8+27		

Vorentwurf

Übersichtslageplan

Blattgröße: 1500mm x 410mm

Bearbeitungsstand: 08 REF

Datei: S:\SHP\SHP06 - Ost (S4) Hasselbrook\Zeichnungen\Lageplan_SHP06.dwg, Speicherdatum: 15.10.2013, Plotdatum: 15.10.2013