


M 1:4000/400


Längsschnitt Brauner Hirsch, Variante B 3

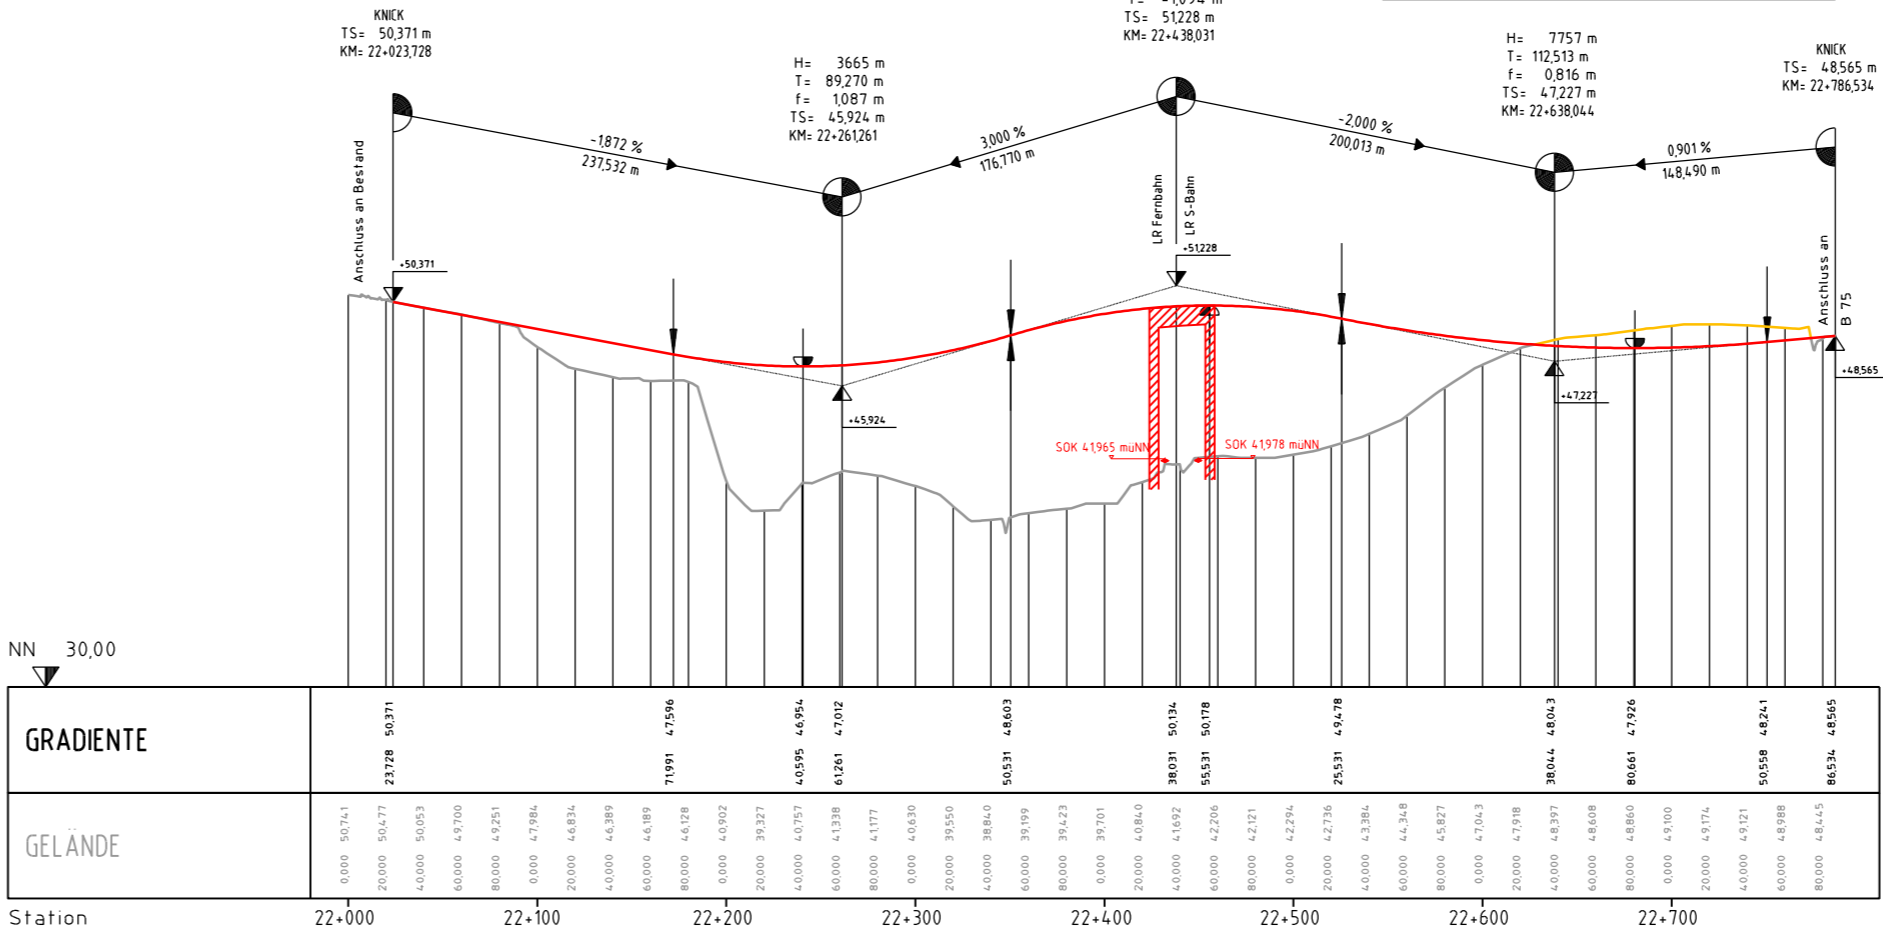

M 1:100

Regelquerschnitt Brauner Hirsch V B3

RQ 10,5

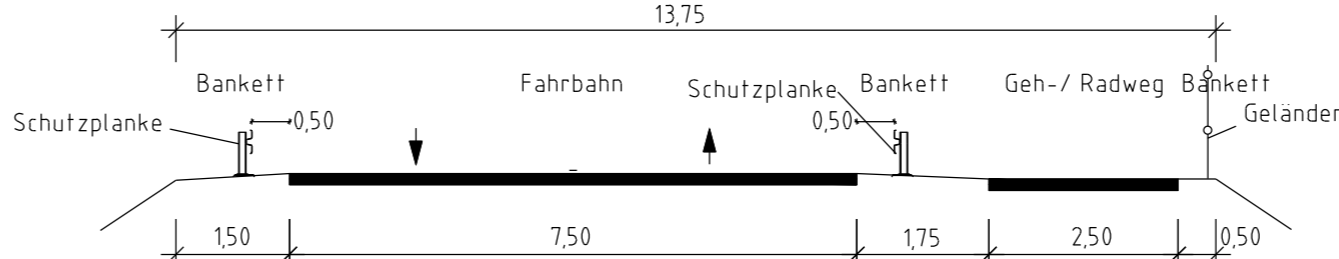


Legende:

- Bestand
- Planung
- Planungen Dritter
- Bahngrenze
- Grunderwerb
- Rückbau

3		
2		
1		
Index:	Änderungen bzw. Ergänzungen	Name: Datum:

Prüfvermerke

die Übereinstimmung der Zeichnung mit der Ausführung bestätigt:	gleichgestellt mit Prüfexemplaren	geprüft / genehmigt
für den Auftragnehmer:	Ort, Datum, Unterschrift	Datum
für den Auftraggeber:	Ort, Datum, Unterschrift	Prüfungsinstitut
Datum	geprüft / genehmigt	
Datum	geprüft / genehmigt	
Datum	geprüft / genehmigt	Eisenbahn-Bundesamt
Datum	geprüft / genehmigt	
Datum	geprüft / genehmigt	

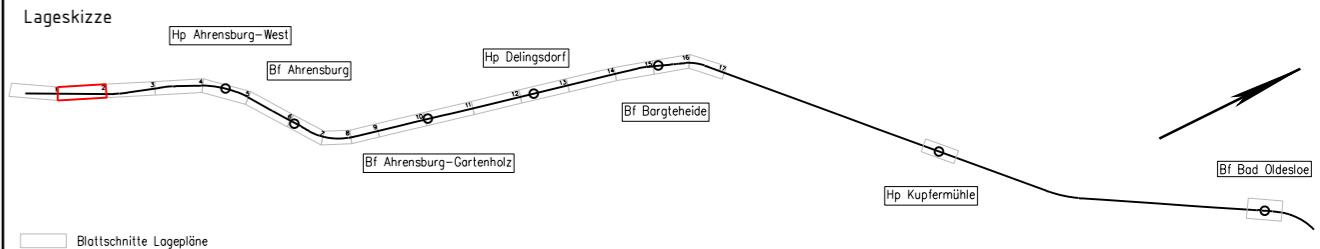

zur Vorlage beim EBA freigegeben:	Genehmigung zur Bauausführung
Ort, Datum, Unterschrift	Ort, Datum, Unterschrift

Auftraggeber:	Planverfasser:	Anlage-Nr.:
nah.sh Verkehrsplanung/Infrastruktur Ratjenstraße 1 24103 Kiel Tel. 0431 - 66019 - 0 Fax 0431 - 66019 - 19	Ingenieurbüro Dipl.-Ing. H. Vossing GmbH Hans-Bücker-Allee 9 30173 Hannover Tel. 0511 - 856145-0 Fax 0511 - 856145-11	—
Ort, Datum, Unterschrift	Hannover, 30.09.2013, gez. Pullen Ort, Datum, Unterschrift	Auftrag-Nr.: —
Freie und Hansestadt Hamburg Amt für Verkehr und Straßenwesen Stadthausbrücke 8 20355 Hamburg Tel. 040 - 42840 - 0 Fax 040 - 42840 - 2010	DB NETZE DB Netz AG Produktionsdurchführung Hamburg LNP-N.O.-HMB (P) Hammerbrookstraße 44 20097 Hamburg Tel. 040 - 3918 - 0 Fax 040 - 3918 - 3906	Datum Name gez. 09/2013 BeG bearb. 09/2013 ScU gepr. 09/2013 PuK
Plan-Nr.:	Planungsphase:	Planart:
W LP 2 30 01 A3 0	Vorentwurf	Lageplan
Blattgr.:	Einwirkungen (Lastmodelle):	Höhen- und Koordinatensystem
42x78 = (0,33m²)	—	DB-REF

Projekt: S-Bahn S4 (Ost) Hamburg-Hasselbrook - Bad Oldesloe Los Schleswig-Holstein			
Strecke:		Strecke 1249: Hamburg-Hasselbrook - Bargtheide	
Bauwerksnummer			Brückennr.
Strecke	Kilometer	Kennzahl	
*		*	