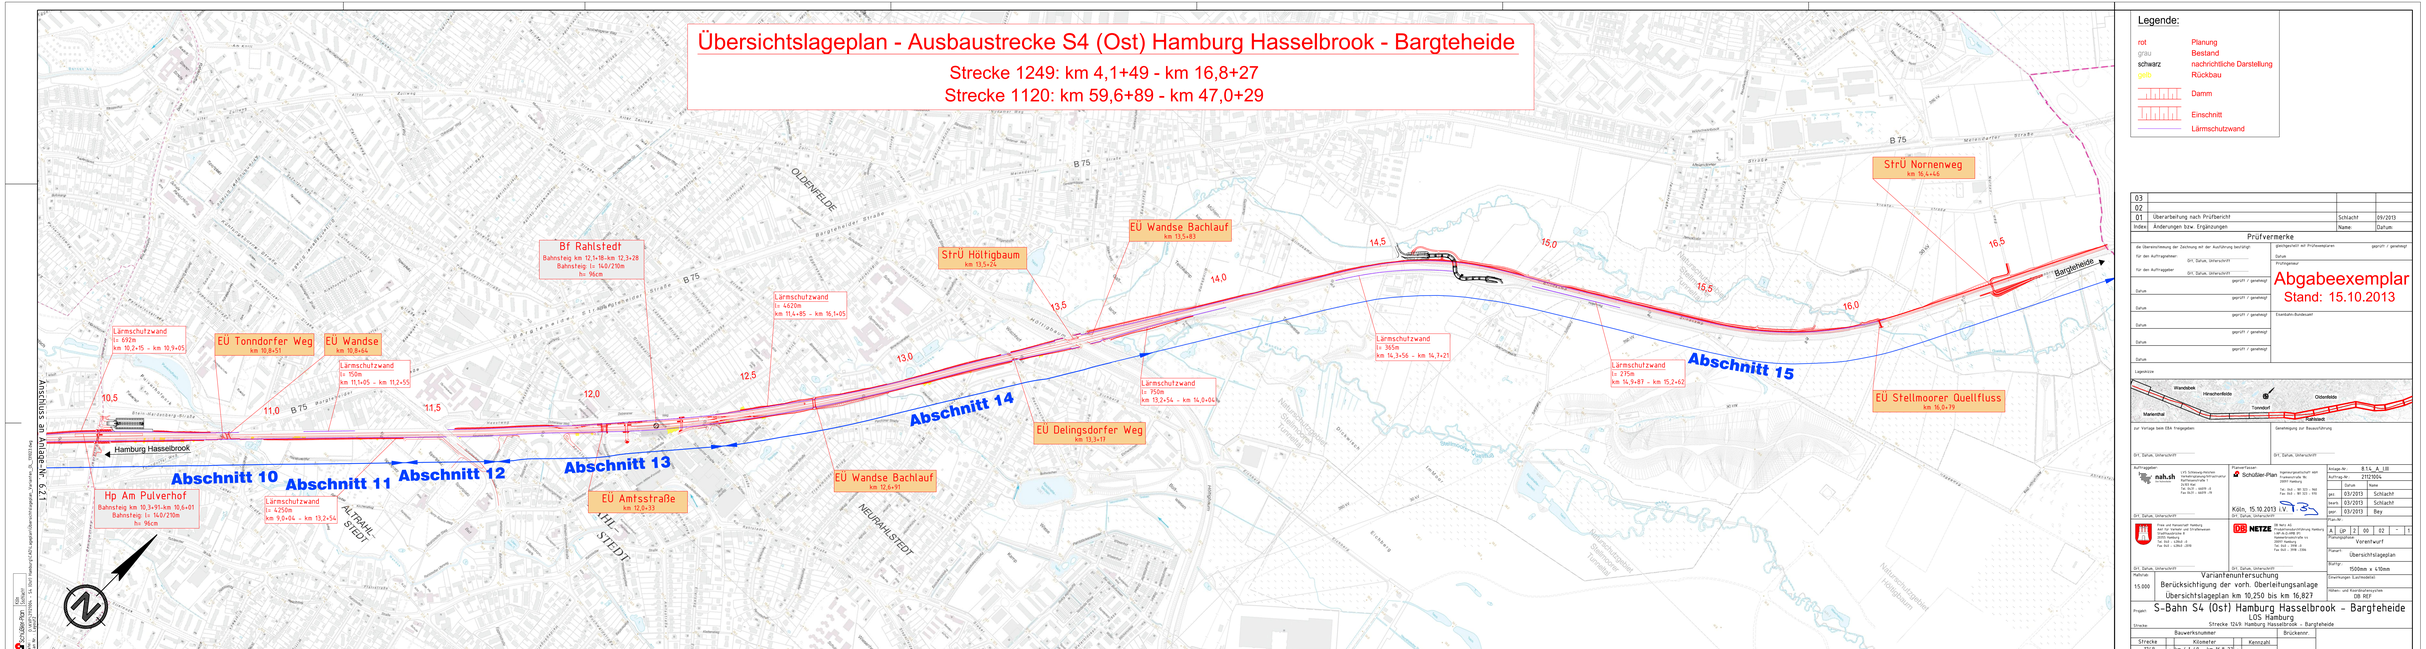
Übersichtslageplan - Ausbaustrecke S4 (Ost) Hamburg Hasselbrook - Bargteheide
Strecke 1249: km 4,1+49 - km 16,8+27
Strecke 1120: km 59,6+89 - km 47,0+29
Anschluss an Anlage-Nr. 6.2.1
Hamburg Hasselbrook
Hp Am Pulverhof
Bahnsteig km 10,3+91-km 10,4+01
Bahnsteig l= 140/210m
h= 96cm
Lärmschutzwand
l= 692m
km 10,2+15 - km 10,9+05
EÜ Tonndorfer Weg
km 10,8+51
EÜ Wandse
km 10,8+64
Lärmschutzwand
l= 350m
km 11,1+05 - km 11,2+55
Lärmschutzwand
l= 425m
km 9,0+04 - km 13,2+54
Bf Rahlstedt
Bahnsteig km 12,1+18-km 12,3+28
Bahnsteig l= 140/210m
h= 96cm
Lärmschutzwand
l= 4620m
km 11,4+85 - km 16,1+05
StrÜ Hollgbaum
km 13,5+24
EÜ Wandse Bachlauf
km 13,5+83
Lärmschutzwand
l= 365m
km 14,3+56 - km 14,7+21
Lärmschutzwand
l= 750m
km 13,2+54 - km 14,0+04
EÜ Delingsdorfer Weg
km 13,3+17
EÜ Amsstraße
km 12,6+33
EÜ Wandse Bachlauf
km 12,6+91
Lärmschutzwand
l= 275m
km 14,9+87 - km 15,2+62
StrÜ Nornenweg
km 16,4+46
EÜ Stellmoorer Quellfluss
km 16,0+39
Abschnitt 10
Abschnitt 11
Abschnitt 12
Abschnitt 13
Abschnitt 14
Abschnitt 15
Bargteheide
B 75
OLDENFELDE
ALTRAHLSTEDT
NEURAHLSTEDT
Legende:
rot Planung
grau Bestand
schwarz nachrichtliche Darstellung
gelb Rückbau
Damm
Einschnitt
Lärmschutzwand
Abgabeexemplar
Stand: 15.10.2013
Übersichtslageplan
Übersichtslageplan km 10,250 bis km 16,827
Variantenuntersuchung
Berücksichtigung der vorh. Oberleitungsanlage
S-Bahn S4 (Ost) Hamburg Hasselbrook - Bargteheide
LOS Hamburg
Strecke 1249: Hamburg Hasselbrook - Bargteheide
Vorentwurf
1500mm x 470mm
DB REF
A GP 2 00 02 - 1
15.000
Maßstab:
Index
Datum
Name
Schlacht
09/2013
03/2013
Rey
Bauwerksnummer
Brückennr.
Strecke
Kilometer
Kennzahl
1249
= km 4,1+49 - km 16,8+27 =