
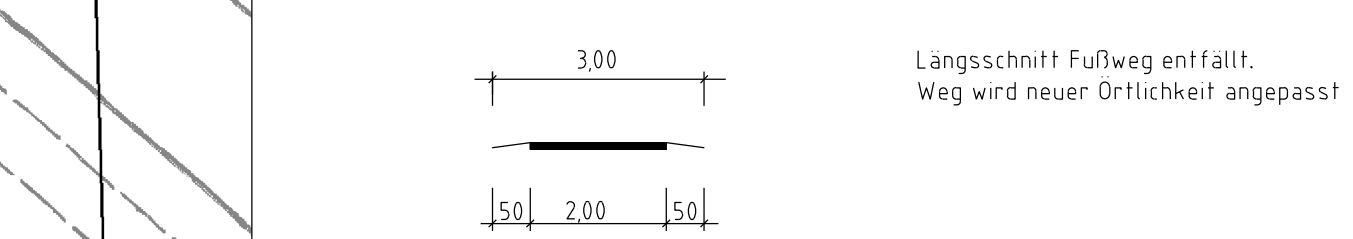
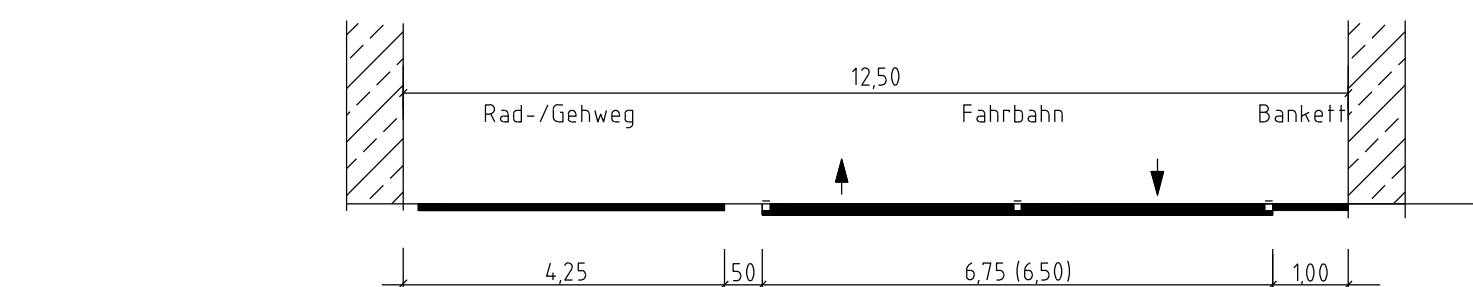
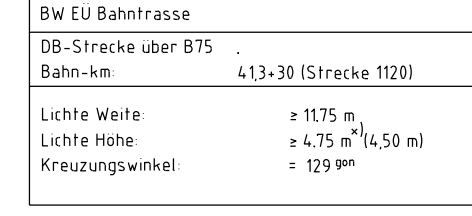
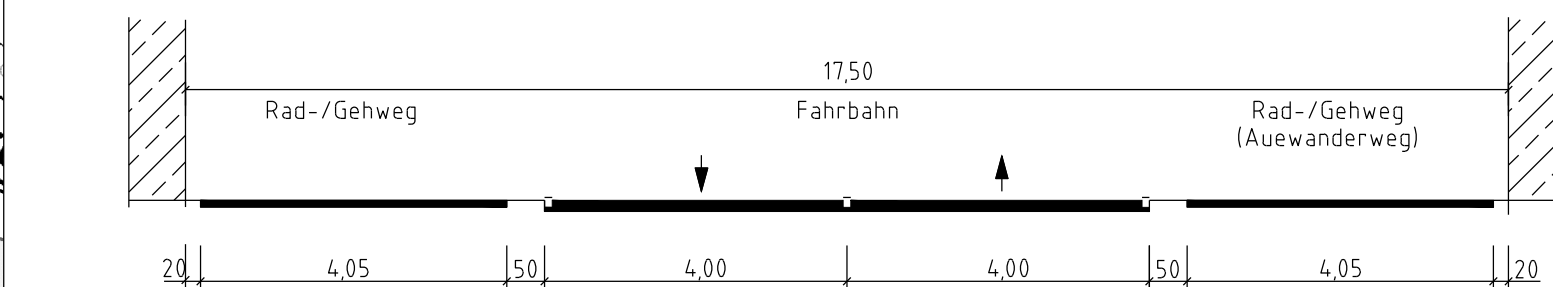
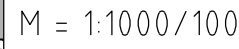
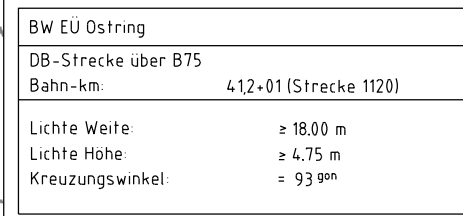


M 1:2000
Lageplan Ostring, Bahntrasse

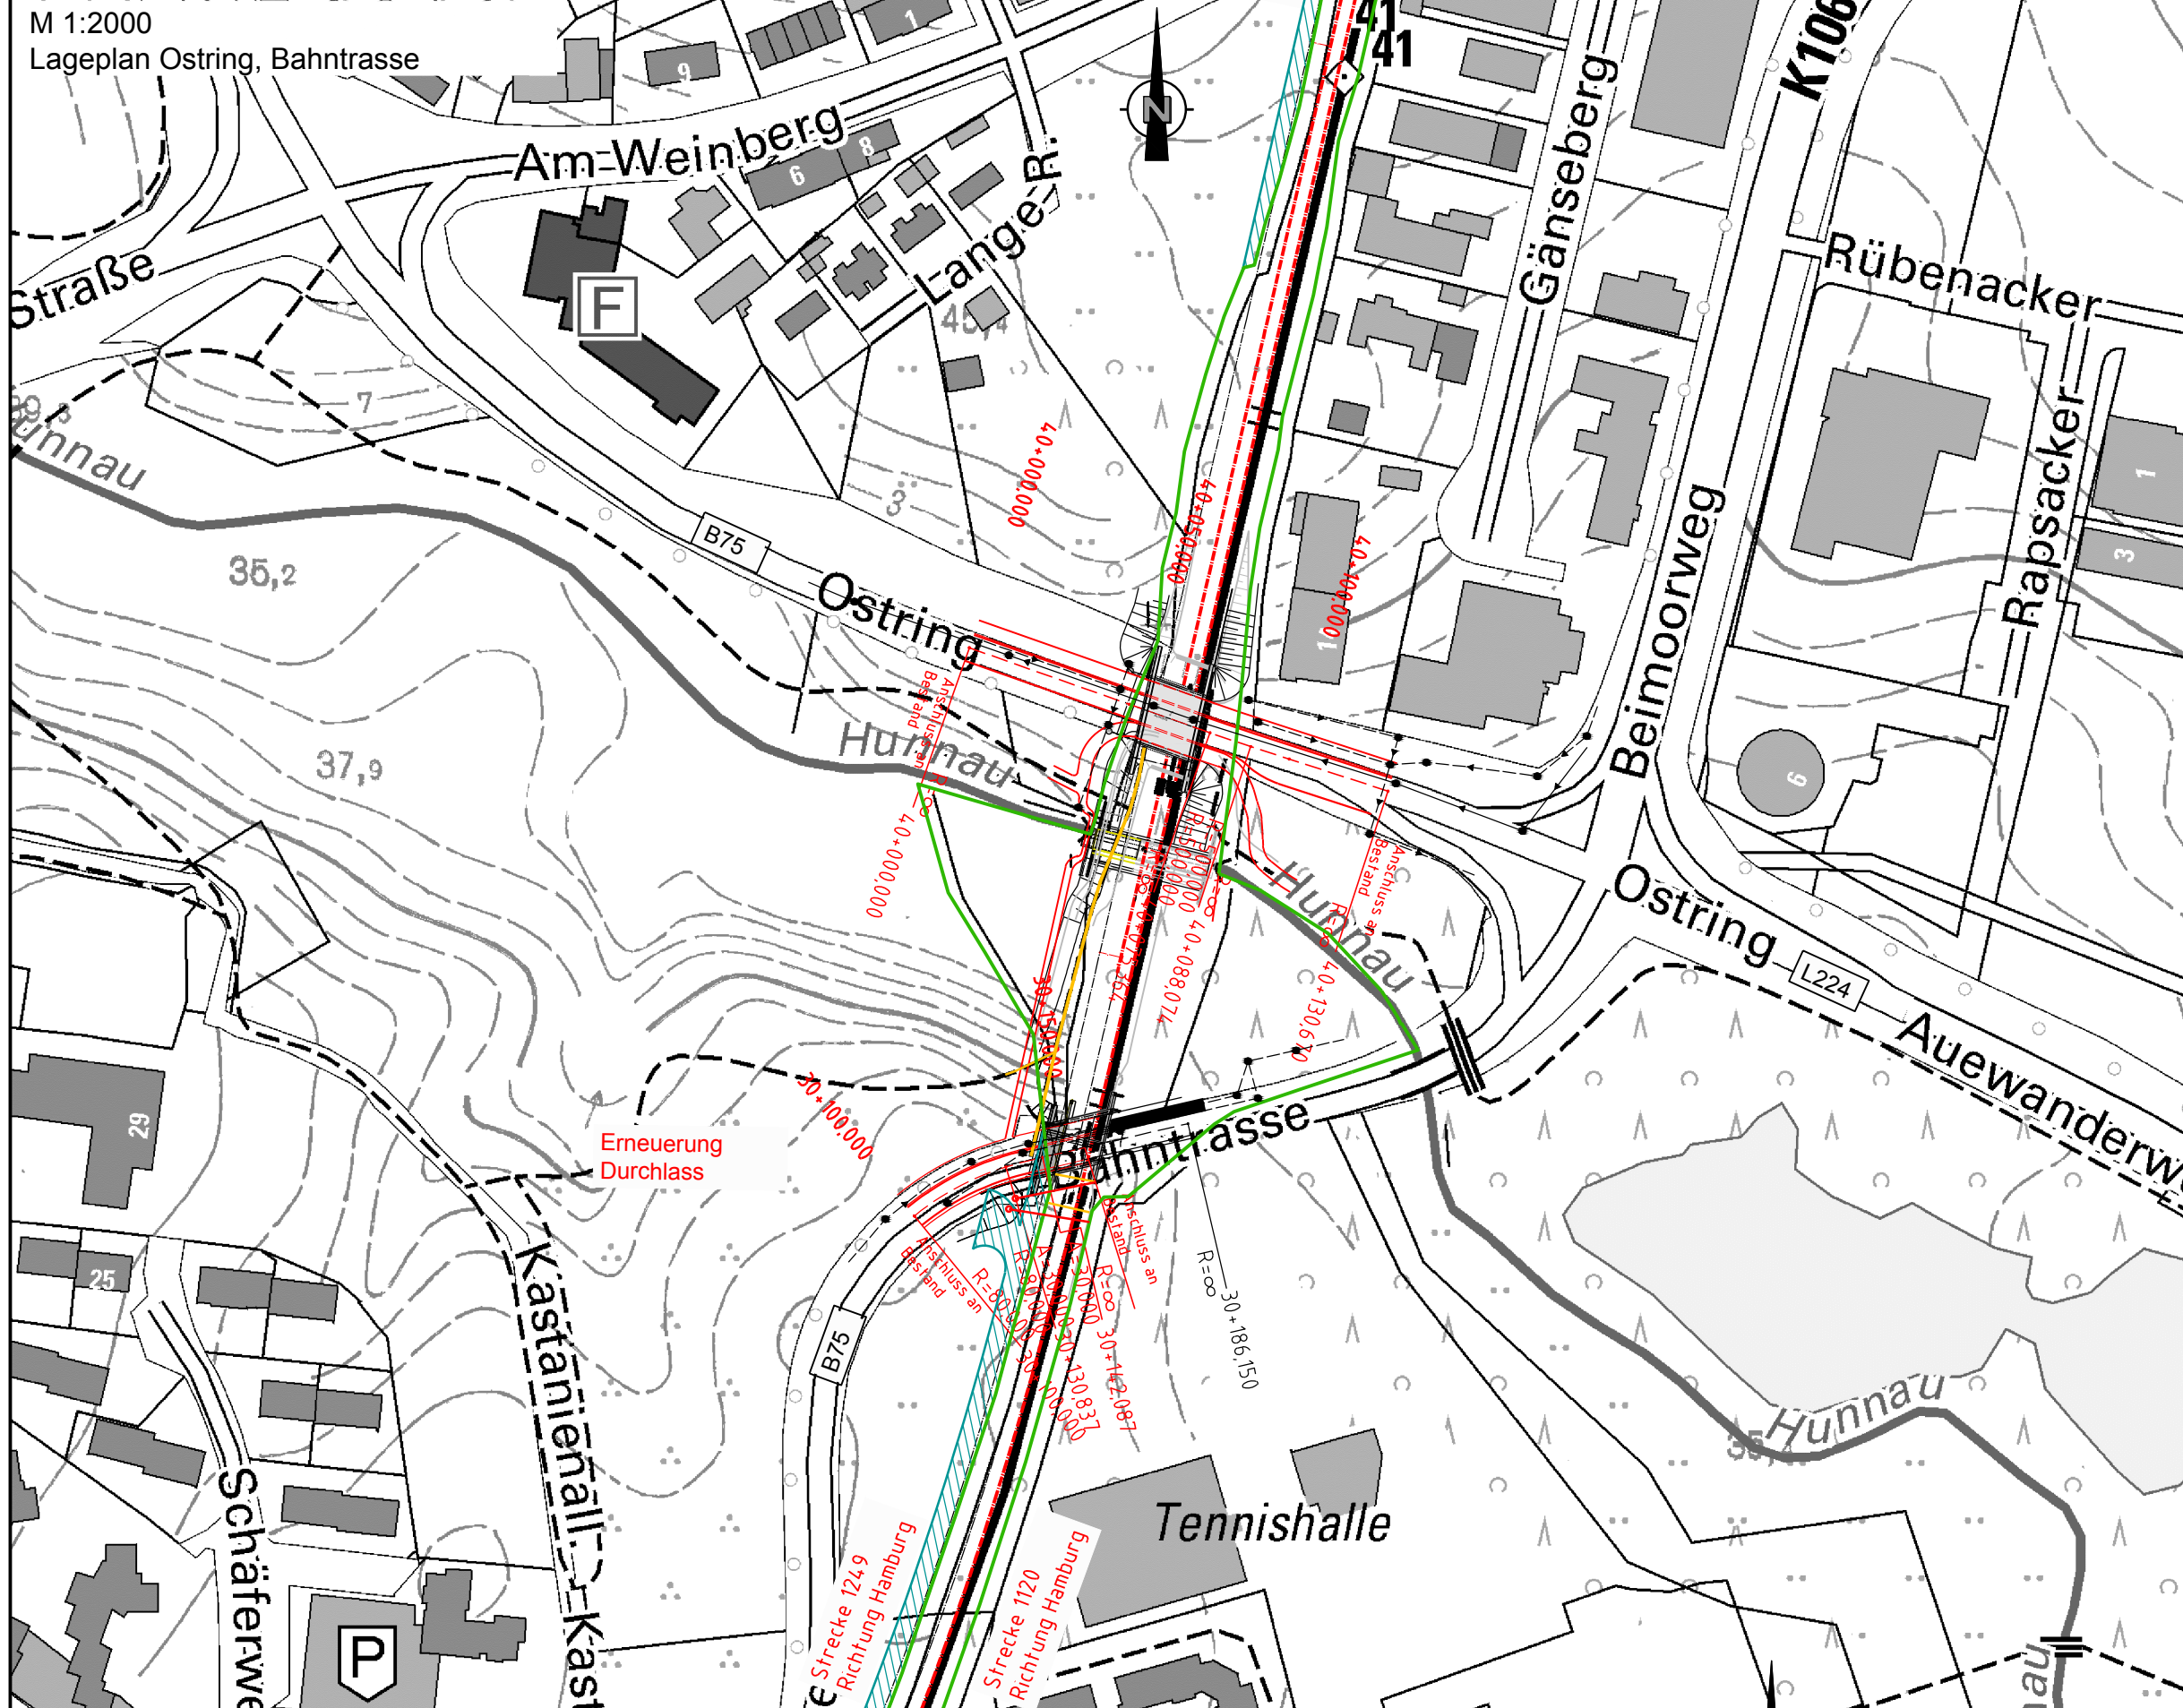

3															
2															
1															
Index:	Änderungen bzw. Ergänzungen	Name:	Datum:												
Prüfvermerke															
die Übereinstimmung der Zeichnung mit der Ausführung besätigt:		gleichgestellt mit Prüfexemplaren													
für den Auftragnehmer: Ort, Datum, Unterschrift		Datum													
für den Auftraggeber: Ort, Datum, Unterschrift		Prüfingenieur													
geprüft / genehmigt		Eisenbahn-Bundesamt													
Datum															
geprüft / genehmigt															
Datum															
geprüft / genehmigt															
Datum															
geprüft / genehmigt															
Datum															
geprüft / genehmigt															
Datum															
Lageskizze															
zur Vorlage beim EBA freigegeben:		Genehmigung zur Bauausführung													
Ort, Datum, Unterschrift		Ort, Datum, Unterschrift													
Auftraggeber:		Planverfasser: INGE Vorentwurfsplanung S4 Ost													
nah.sh Verkehrsplanung/Infrastruktur Raffisenstraße 1 24953 Kiel Tel. 0431 - 66019 - 0 Fax 0431 - 66019 - 19		 Ingenieurbüro Dipl.-Ing. H. Vossing GmbH Hans-Böckler-Allee 9 30713 Hannover Tel. 0511 - 856145-0 Fax 0511 - 856145-11 Hannover, 30.09.2013, gez. Pullen Ort, Datum, Unterschrift													
Ort, Datum, Unterschrift		Anlage-Nr.: - Auftrag-Nr.: - <table><tr><td></td><td>Datum</td><td>Name</td></tr><tr><td>gez.</td><td>09/2013</td><td>KöS</td></tr><tr><td>bearb.</td><td>09/2013</td><td>KöR</td></tr><tr><td>gepr.</td><td>09/2013</td><td>PüK</td></tr></table>			Datum	Name	gez.	09/2013	KöS	bearb.	09/2013	KöR	gepr.	09/2013	PüK
	Datum	Name													
gez.	09/2013	KöS													
bearb.	09/2013	KöR													
gepr.	09/2013	PüK													
Freie und Hansestadt Hamburg Amt für Verkehr und Straßenwesen Stadthausbrücke 8 20355 Hamburg Tel. 040 - 42840 - 0 Fax 040 - 42840 - 2010		DB NETZE DB Netz AG Produktionsdurchführung Hamburg I-NP-N-D-HMB (P) Hammerbrookstraße 44 20097 Hamburg Tel. 040 - 3918 - 0 Fax 040 - 3918 - 3306													
Ort, Datum, Unterschrift		Ort, Datum, Unterschrift													
Maßstab:		Plan-Nr.:													
1 : 2000 1 : 1000 1 : 100		<table><tr><td>W</td><td>LP</td><td>2</td><td>35</td><td>01</td><td>VT</td><td>0</td></tr></table>		W	LP	2	35	01	VT	0					
W	LP	2	35	01	VT	0									
EÜ Ostring, EÜ Aue, EÜ Bahntrasse km 40,9+15 bis km 41,4+80 (Strecke 1120)		Planungsphase: Vorentwurf Planart: Lageplan/Schnitte Blattgr.: 297x970													
		Einwirkungen (Lastmodelle): Höhen- und Koordinatensystem DB-REF													
Projekt: S-Bahn S4 (Ost) Hamburg-Hasselbrook - Bad Oldesloe Los Schleswig-Holstein Strecke: Strecke 1249: Hamburg-Hasselbrook - Bargtheide															
Bauwerksnummer		Brückennr.													
Strecke	Kilometer	Kennzahl													
*		*													