


Plotstil:SPK_Standard.ctb
Lay-Manager: Layerstatus
Layout: Wiebüschen Gez
P:\P\7825_S4-Ost-Ahrensburg\04_Planwerk\A-02_Vorentwurf\A-02-01_CAD\7825-V-TG-2T-LP-01-a-Delingsdorf.dwg
bearb: Koelbel 20.09.2013



M 1:2000/200
Längsschnitt Delingsdorf, Wiebüschen

BW SU Wiebüschen	
Gemeindestraße über DB-Strecke	
Bahn-km:	37,7+15 (Strecke 1120)
Lichte Weite	≥ 28,40 m
Lichte Höhe	≥ 5,70 m
Kreuzungswinkel	= 63 °

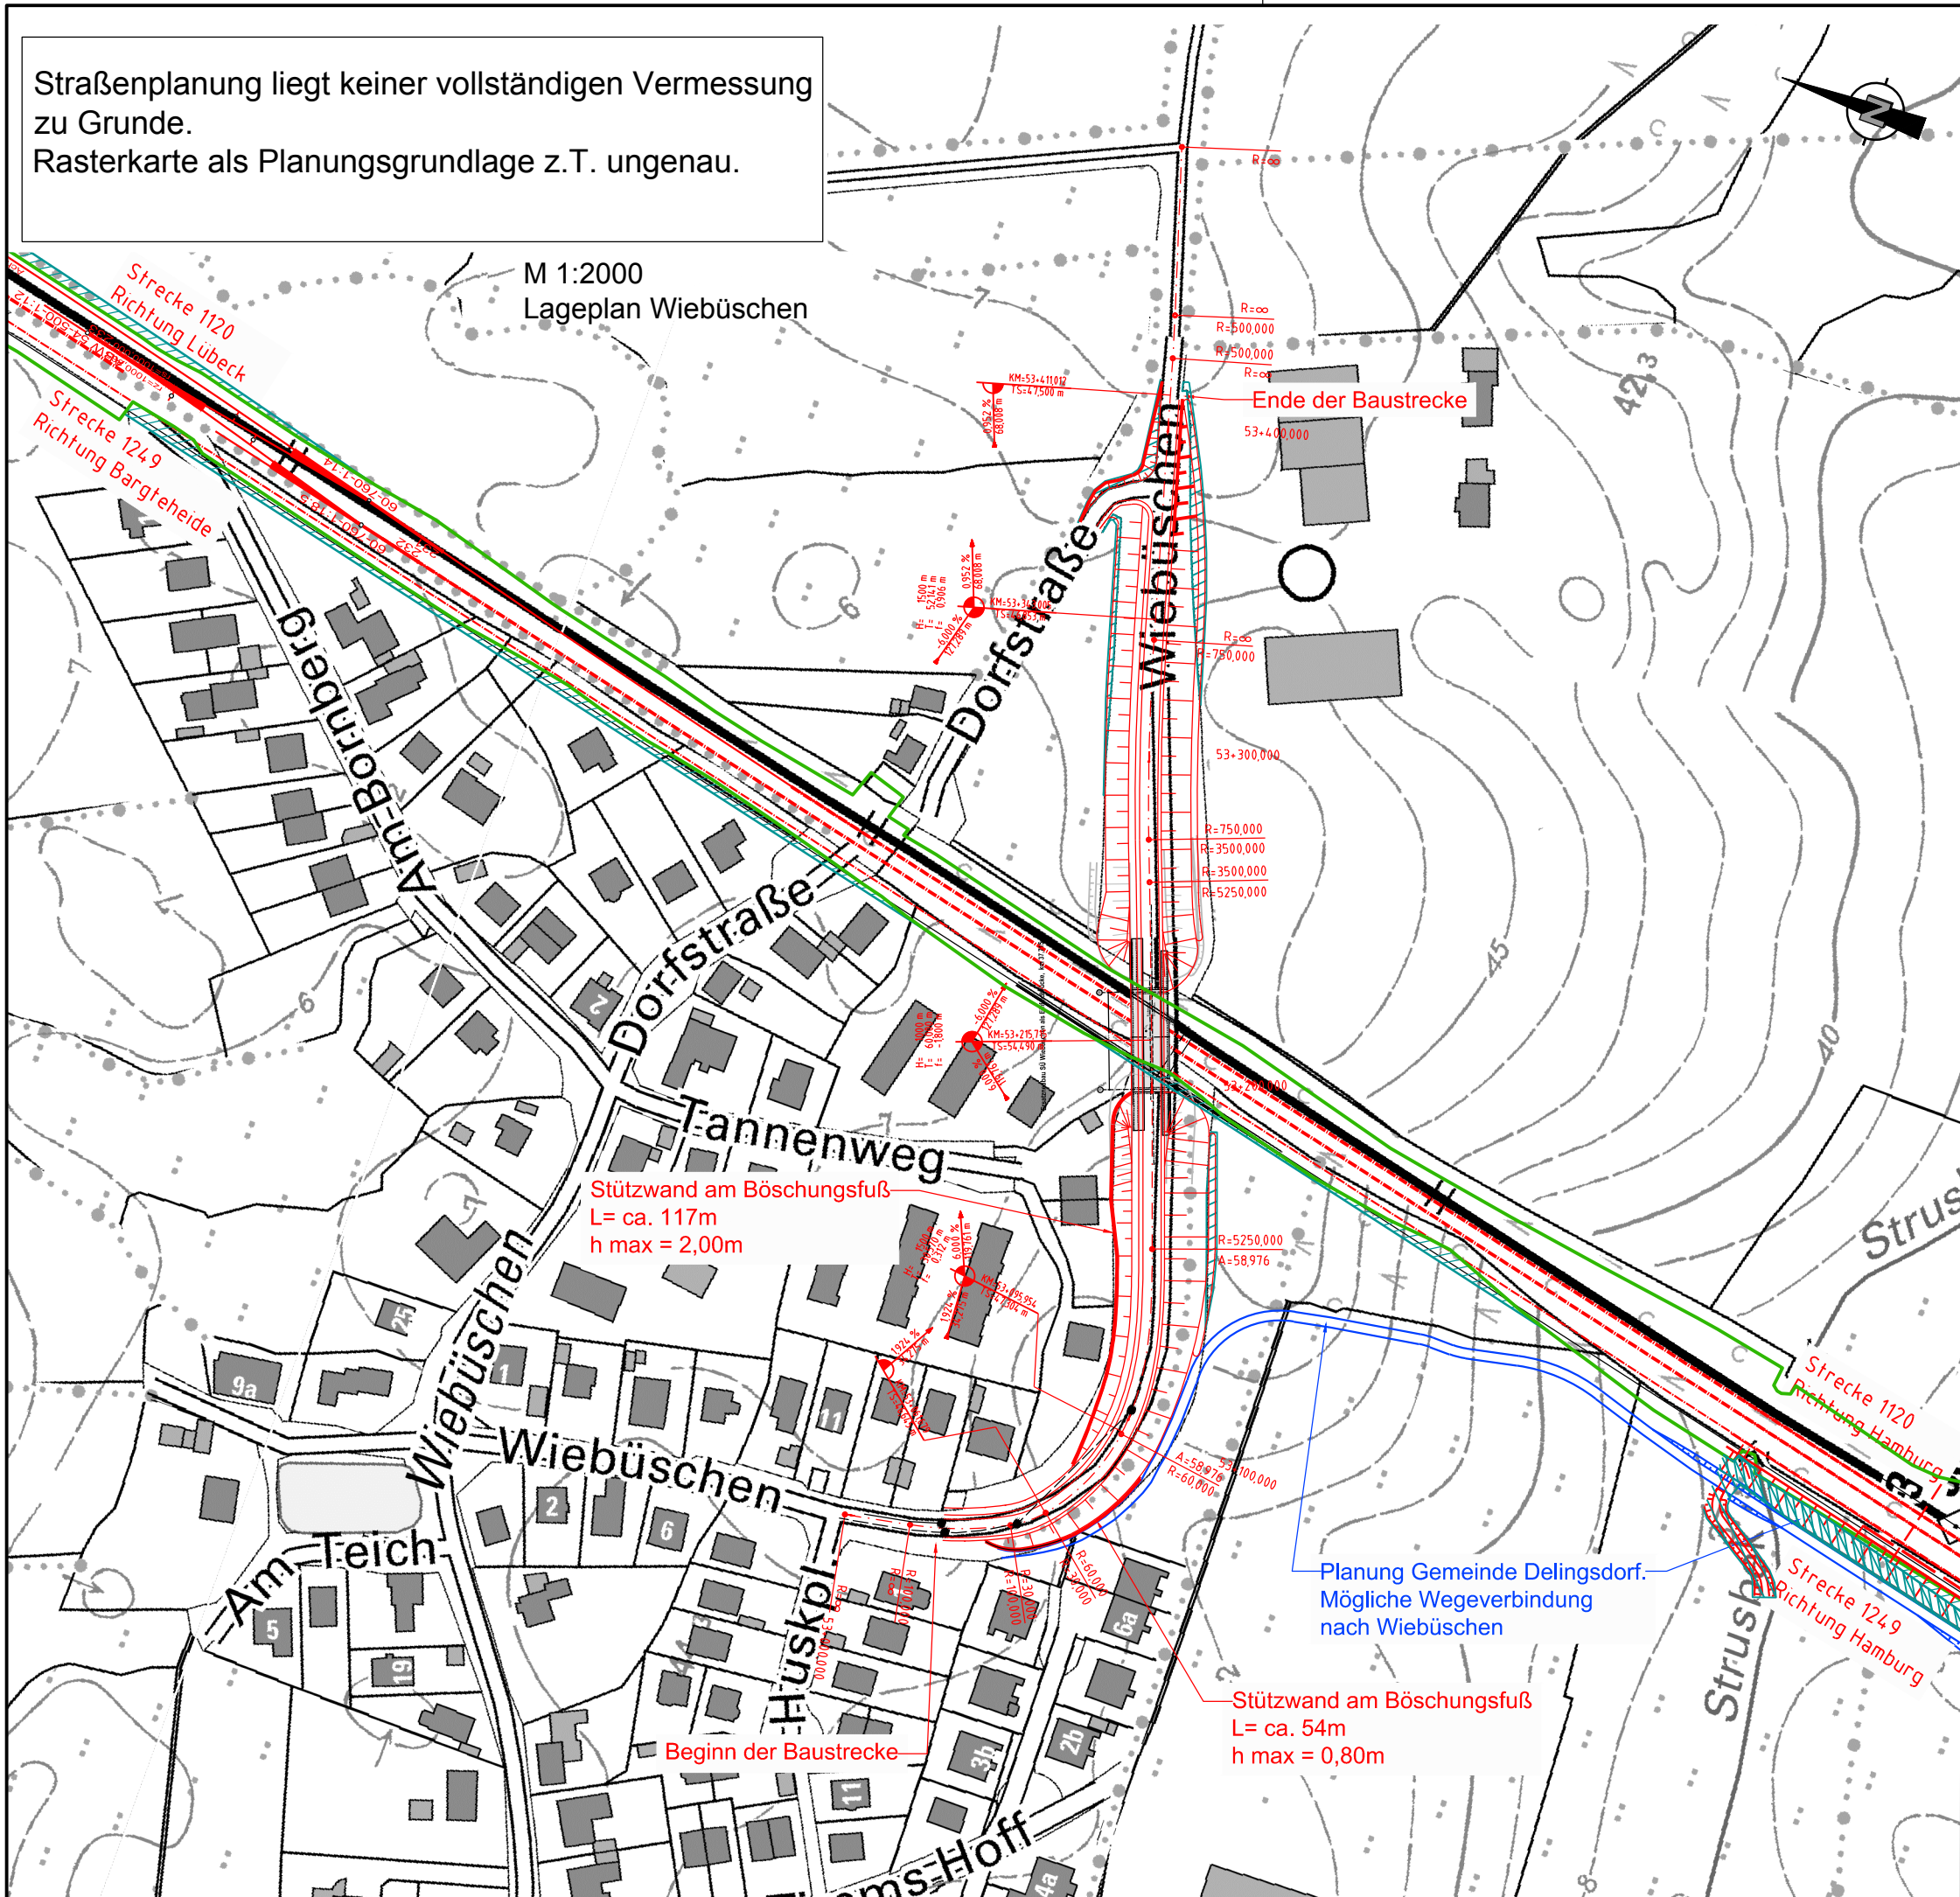