



Längsschnitt SÜ Wiesenstraße, Delingsdorf

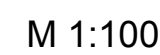


### Regelquerschnitt Wiesenstraße

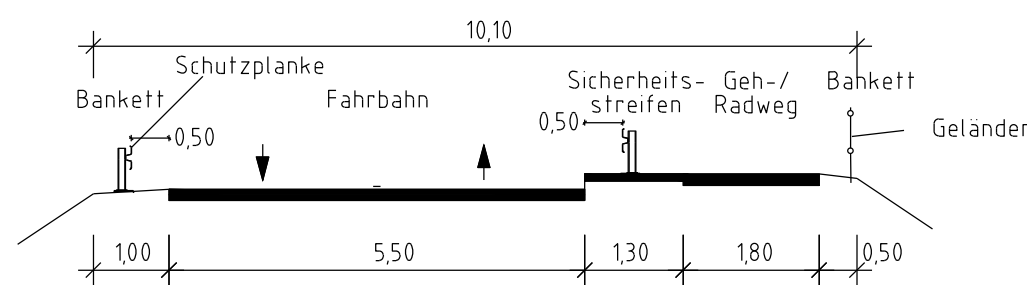

Straßenplanung liegt keiner vollständigen Vermessung zu Grunde.  
Rasterkarte als Planungsgrundlage z.T. ungenau.


# Delingsdorf

M 1:2000  
Lageplan Wiesenstraße, Zubringer

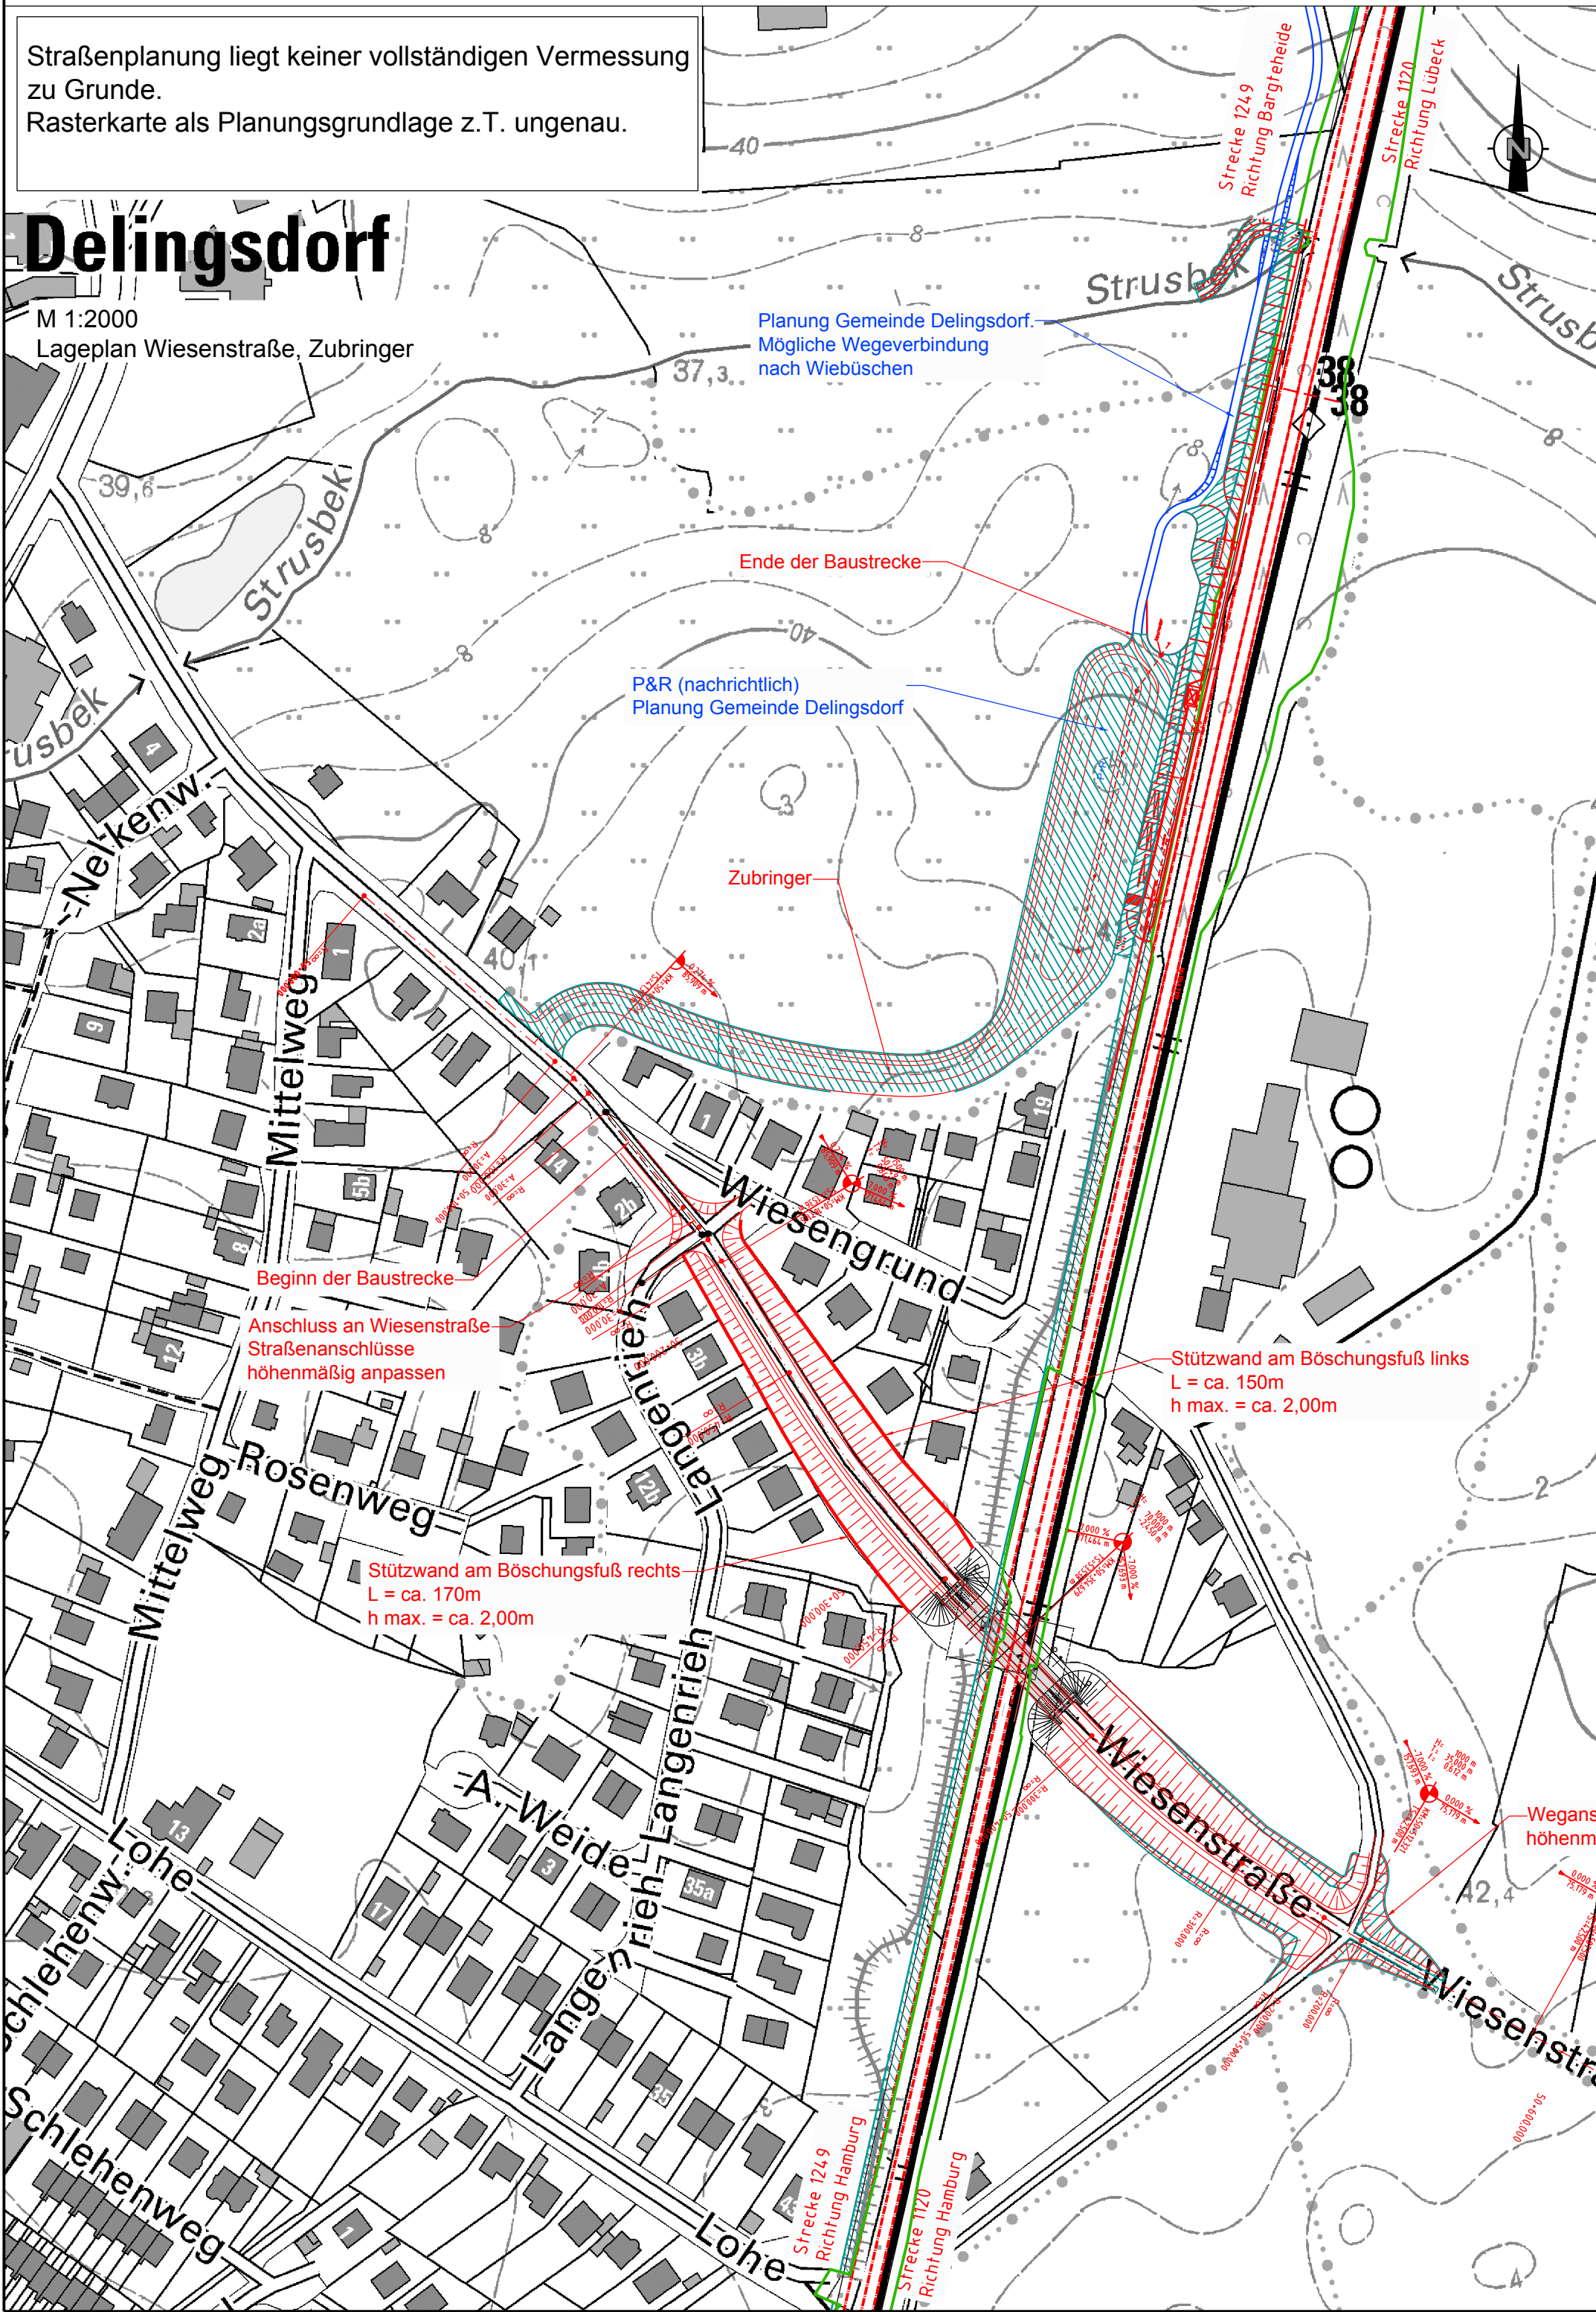

M 1:2000/200

### Längsschnitt Zubringer HP Delingsdorf

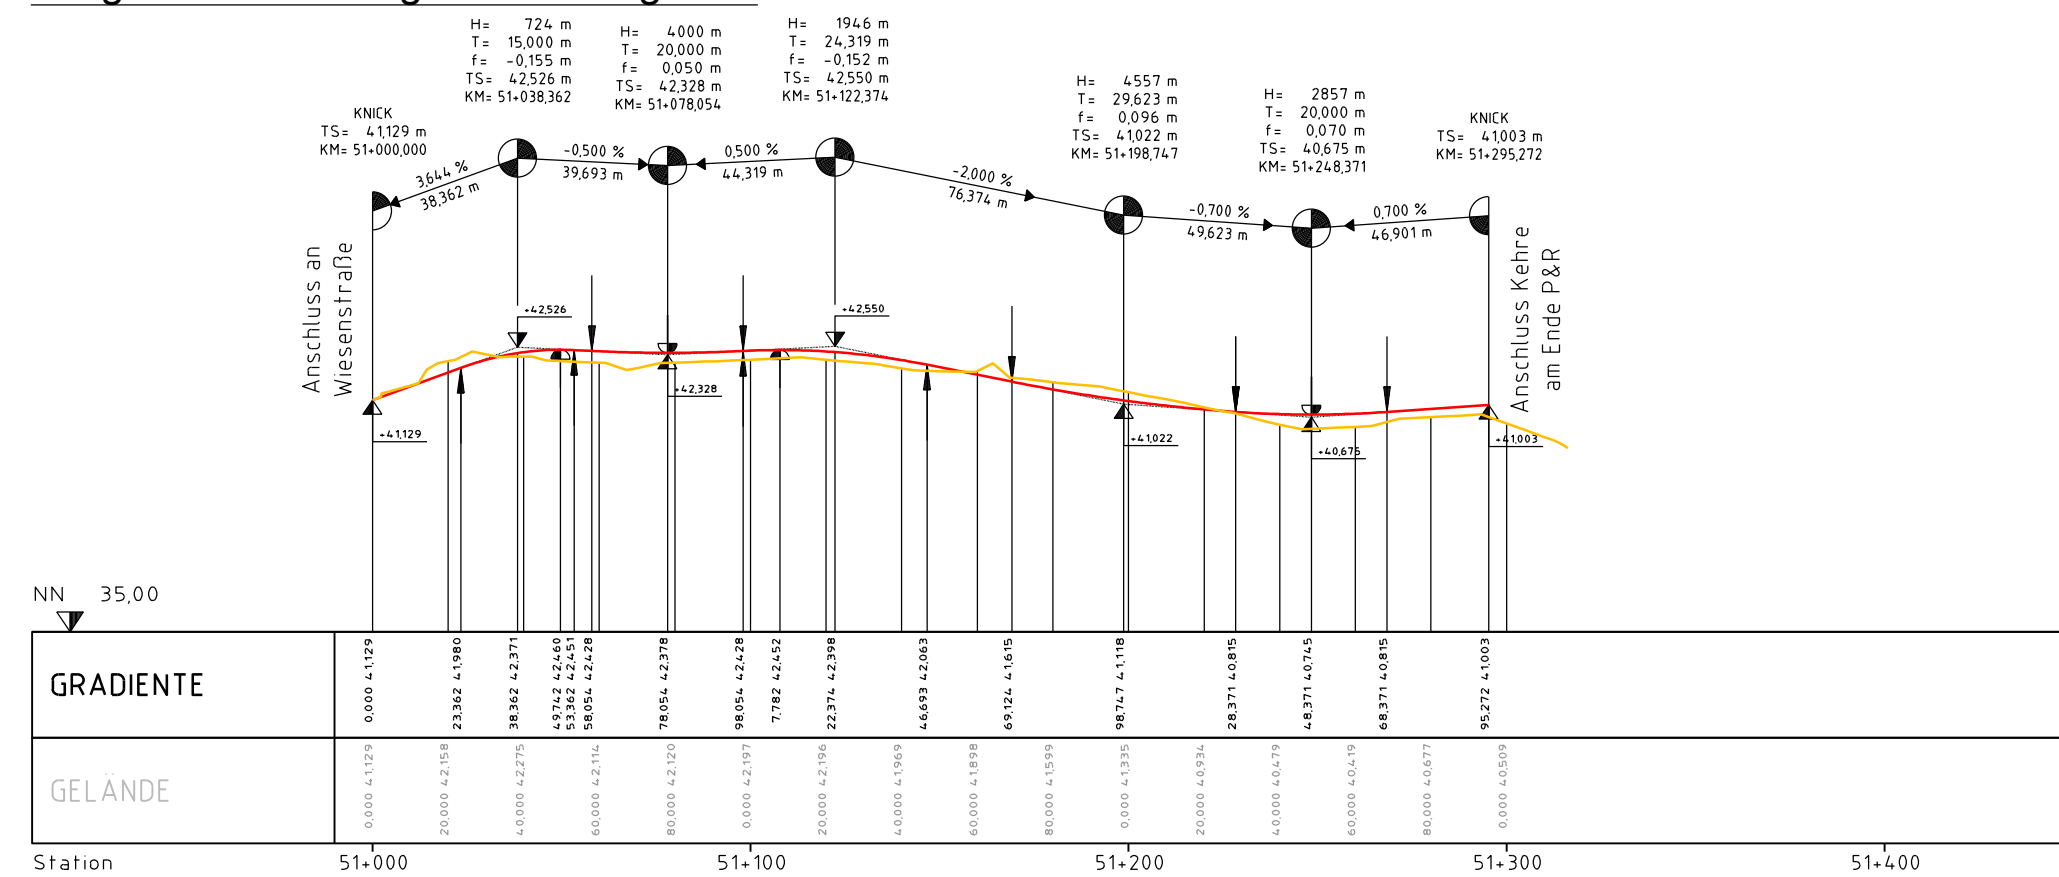

M 1:100

### Regelquerschnitt Zubringer HP Delingsdorf

