



M 1:2000/200
Längsschnitt Lohe (L89)

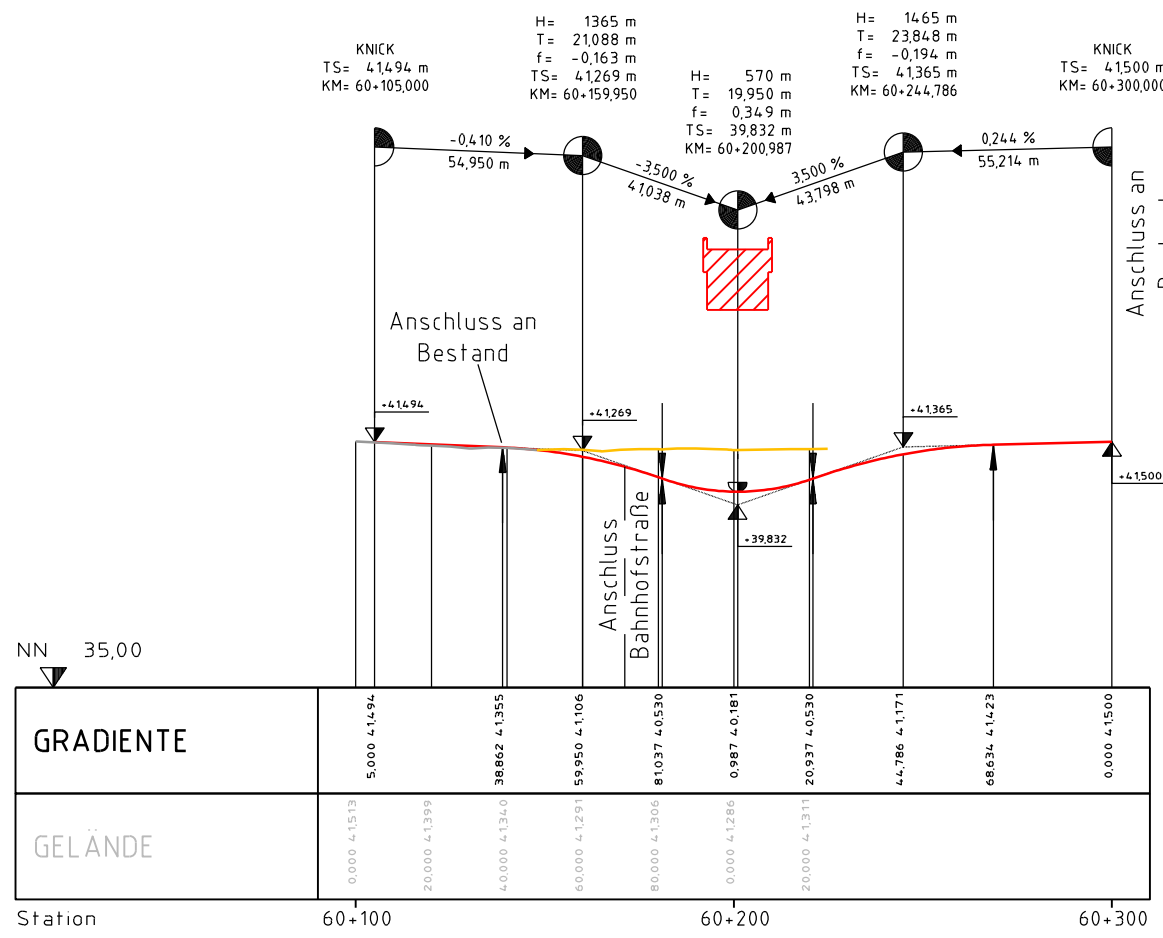


BW EU Lohe (L89)	
Landesstraße unter DB-Strecke	
Bahn-km	36,0-30 (Strecke 1120)
Lichte Weite	≥ 15,40 m
Lichte Höhe	≥ 4,75 m
Kreuzungswinkel:	= 100 gon


M 1:2000/200
Längsschnitt Bahnhofstraße (K12)

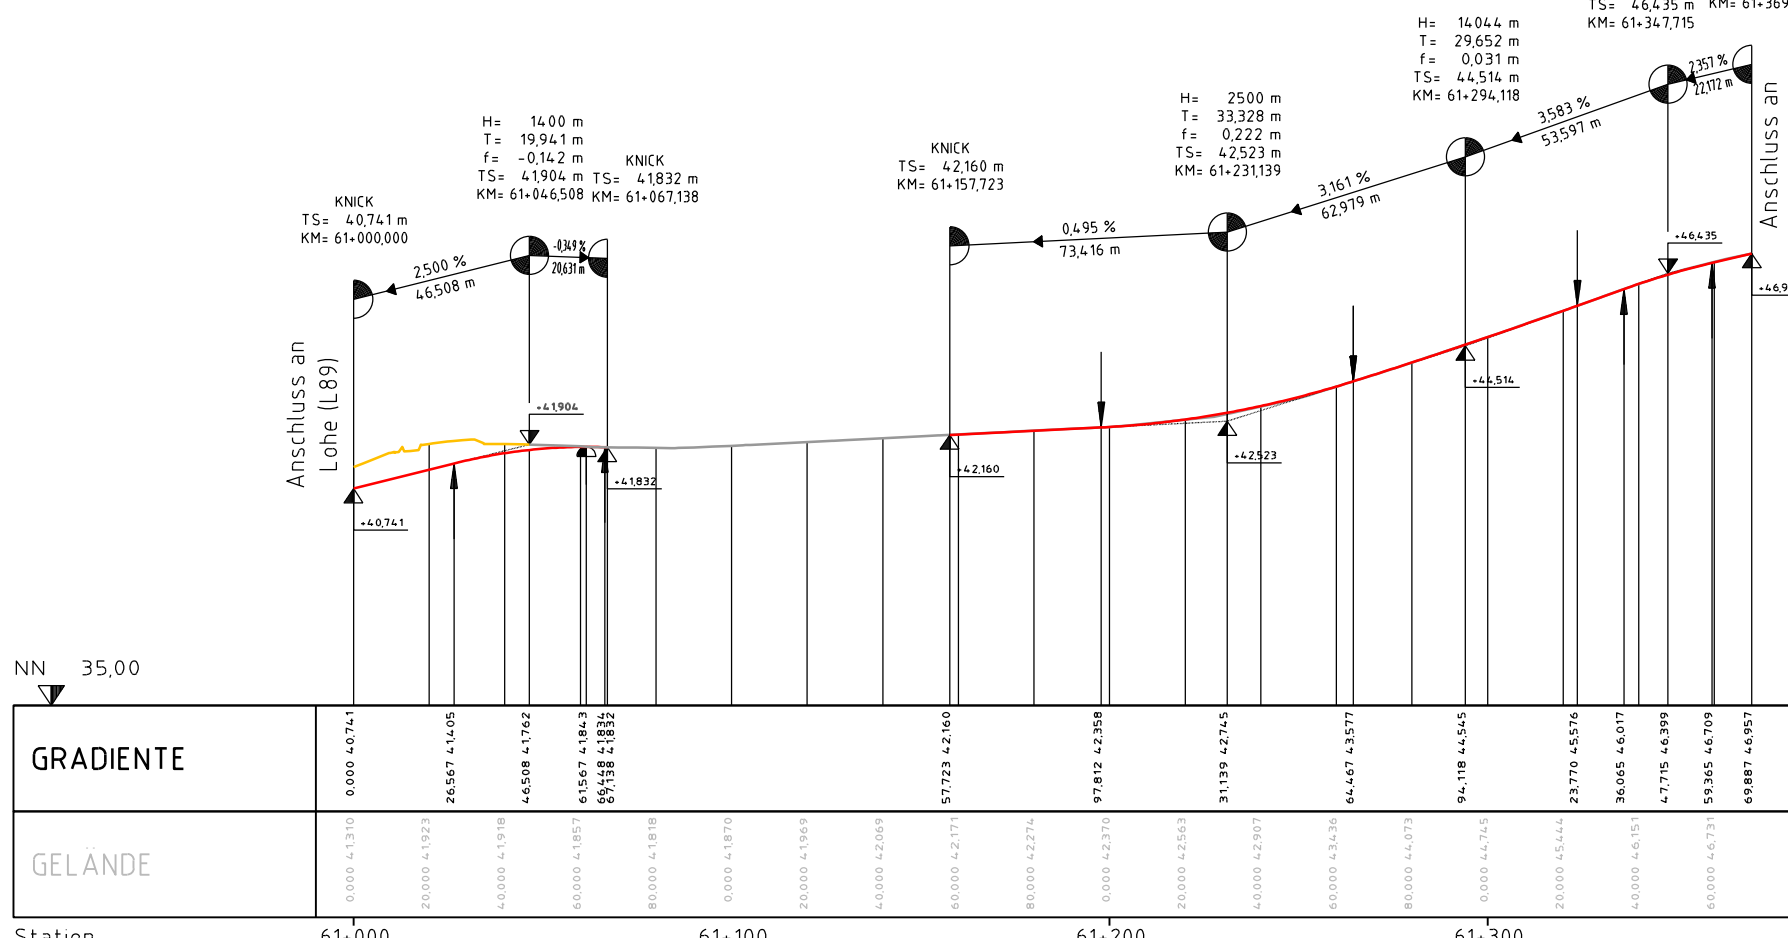

M 1:100
Regelquerschnitt Bahnhofstraße (K12), Strecke

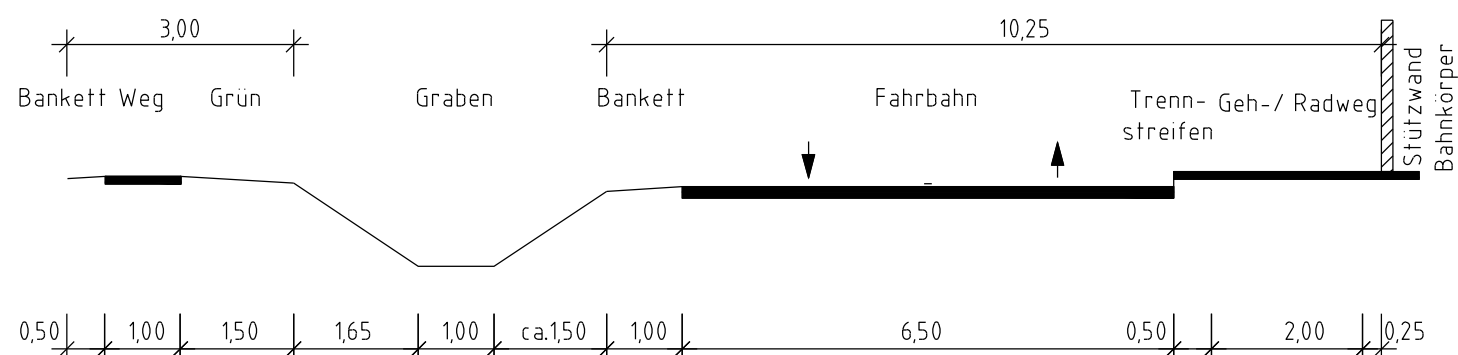

M 1:100
Regelquerschnitt Bahnhofstraße K12), Knotenpunkt

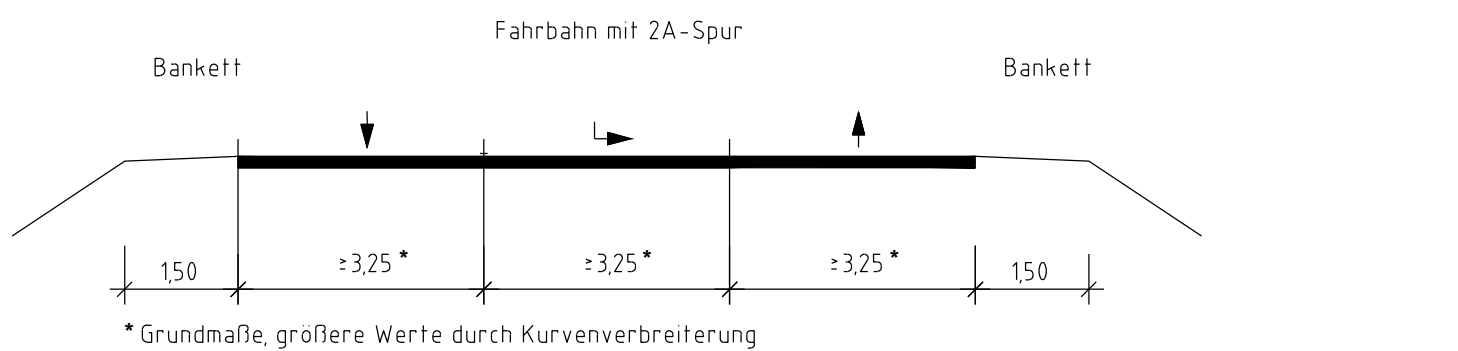

- Legende:
- Bestand
 - Planung
 - Planungen Dritter
 - Bahngrenze
 - Grunderwerb
 - Rückbau
 - vorh. RW-Kanal
 - vorh. SW-Kanal

3		
2		
1		
Index:	Änderungen bzw. Ergänzungen	Name: Datum:
Prüfvermerke		
die Übereinstimmung der Zeichnung mit der Ausführung bestätigt:	gleichgestellt mit Prüfexemplaren	geprüft / genehmigt
für den Auftragnehmer:	Ort, Datum, Unterschrift	Datum
für den Auftraggeber:	Ort, Datum, Unterschrift	Prüfungsinstitut
Datum	geprüft / genehmigt	
Datum	geprüft / genehmigt	
Datum	geprüft / genehmigt	Eisenbahn-Bundesamt
Datum	geprüft / genehmigt	
Datum	geprüft / genehmigt	
Lageskizze		
zur Vorlage beim EBA freigegeben:		Genehmigung zur Bauausführung
Ort, Datum, Unterschrift		Ort, Datum, Unterschrift
Auftraggeber:	Planverfasser:	Anlage-Nr.:
	Ingenieurbüro Dipl.-Ing. H. Vossing GmbH Hans-Böckler-Allee 9 30173 Hannover Tel. 0511 - 856165-0 Fax 0511 - 856165-11	Auftrag-Nr.:
Ort, Datum, Unterschrift	Hannover, 30.09.2013, gez. Pullen Ort, Datum, Unterschrift	Datum
	DB NETZE Produktionsdurchführung Hamburg H-N-D-HMB (P) Hammerbrookstraße 44 20097 Hamburg Tel. 040 - 42840 - 0 Fax 040 - 3918 - 3306	Name
Ort, Datum, Unterschrift	Ort, Datum, Unterschrift	gepr. 09/2013
Plan-Nr.:		
W LP Z 41 01 VT 0		
Planungsphase:		
Vorentwurf		
Planart:		
Lageplan		
Blattgr.:		
42x78 = (0,33m²)		
Einwirkungen (Lastmodelle):		
DB-REF		
Höhen- und Koordinatensystem		
DB-REF		
Projekt:		
Straßenanpassung EÜ Lohe (L89) und Bahnhofstraße Bargteheide (K12) km 35,6+60 bis km 38,1+00 Strecke 1120		
S-Bahn S4 (Ost) Hamburg-Hasselbrook - Bad Oldesloe Los Schleswig-Holstein		
Strecke:		
Strecke 1249: Hamburg-Hasselbrook - Bargteheide		
Bauwerksnummer		
Brückennr.:		
Strecke		
Kilometer		
Kennzahl		

