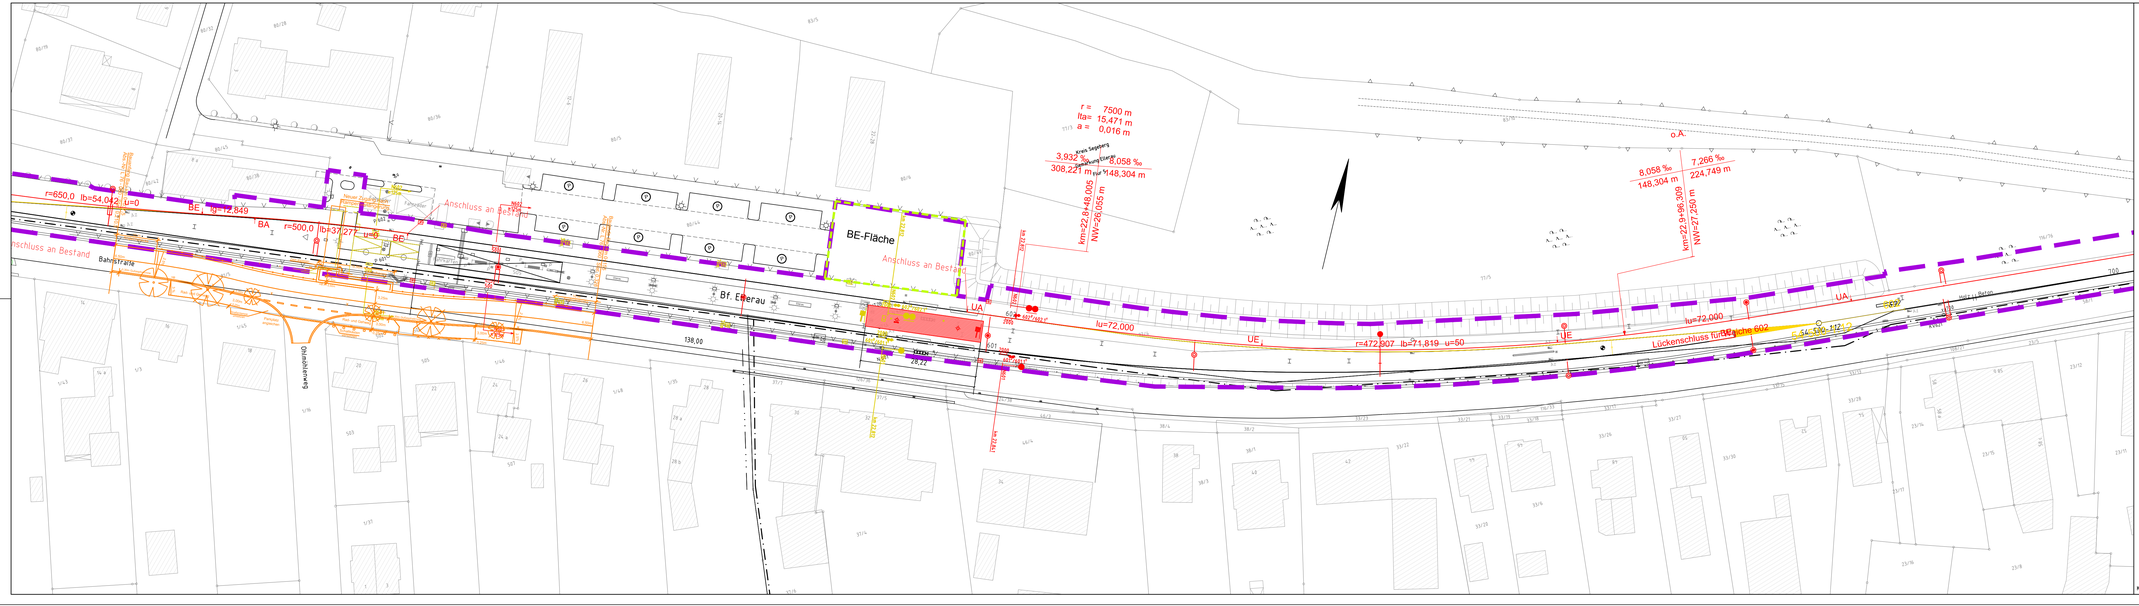
r=650,0 lb=54,042 u=0
BE lb=12,849
BA
r=500,0 lb=37,277 u=0
BE
Anschluss an Bestand
Bahnhofstraße
Bf. Ellerau
Quickborn
138,00
BE-Fläche
Anschluss an Bestand
UA
UE
lu=72,000
r=472,907 lb=71,819 u=50
Lückenschluss für Weiche 602
UA
UE
lu=72,000
r=472,907 lb=71,819 u=50
Weiche 602
Gl. 336, 112
Gl. 337
km=22,948,005
NW=26,159 m
km=22,948,005
NW=26,159 m
km=22,948,005
NW=26,159 m