


Übersichtsplan - Ausbaustrecke S4 (Ost) Hamburg - Bad Oldesloe

Strecke 1249: km 4,1+49 - km 16,8+27

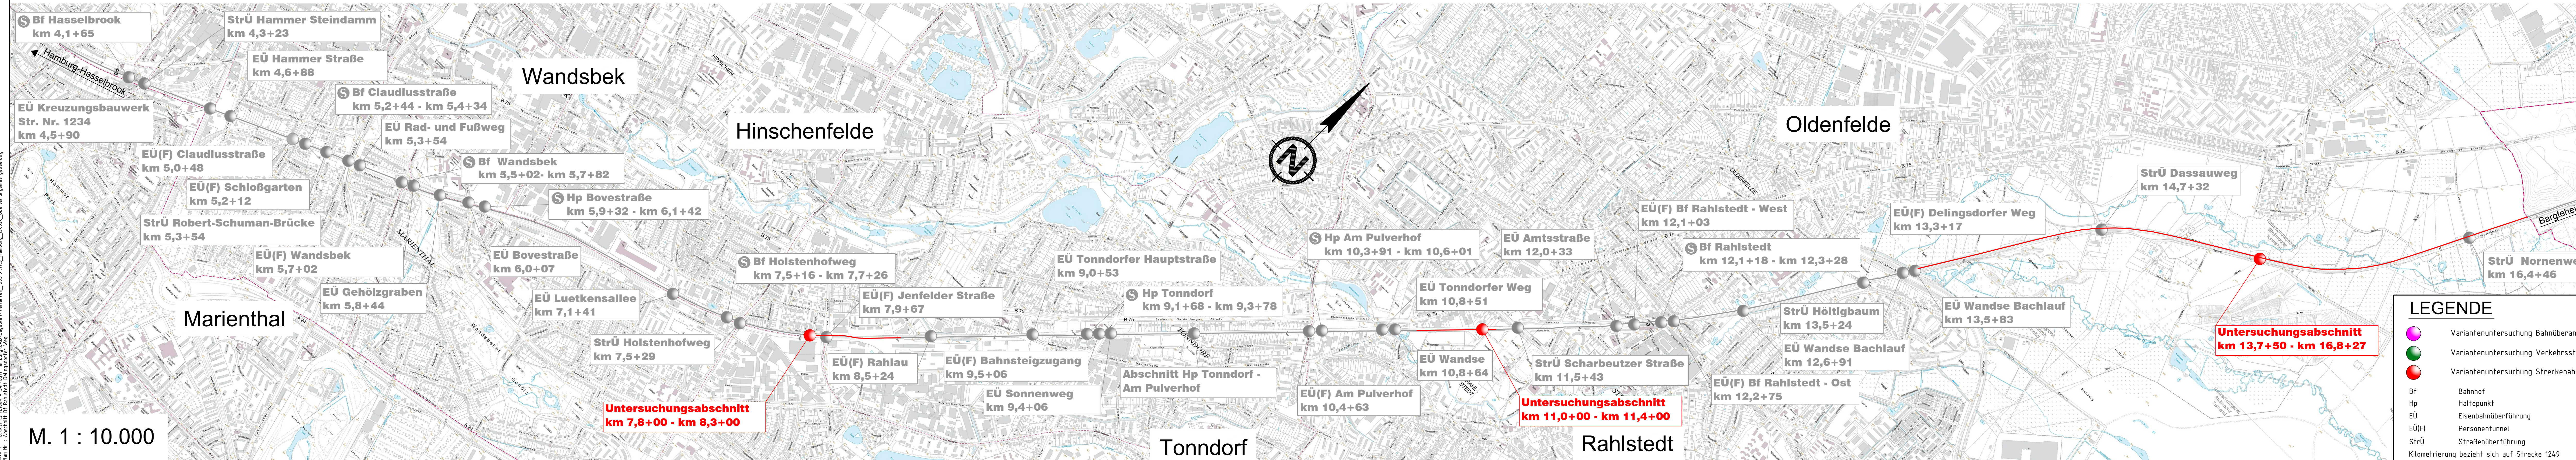

03			
02			
01	Überarbeitung nach Prüfbericht	Gerdes/Schlacht	09/2013
Index:	Änderungen bzw. Ergänzungen	Name:	Datum:

Prüfvermerke

die Übereinstimmung der Zeichnung mit der Ausführung bestätigt:

Für den Auftraggeber:

Ort, Datum, Unterschrift

Für den Auftraggeber:

Ort, Datum, Unterschrift

Datum

Datum

Datum

Datum

Datum

Datum

gleichgestellt mit Prüfexemplaren

Datum

Prüfingenieur

geprüft / genehmigt

geprüft / genehmigt

geprüft / genehmigt

geprüft / genehmigt

geprüft / genehmigt

geprüft / genehmigt

Abgabeexemplar
Stand: 15.10.2013

Eisenbahn-Bundesamt

Lageskizze

zur Vorlage beim EBA freigegeben:

Ort, Datum, Unterschrift

Genehmigung zur Bauausführung:

Ort, Datum, Unterschrift

Auftraggeber:

LVS Schleswig-Holstein
Verkehrsplanungsbüro
24103 Kiel
Tel. 0431 - 6609 - 0
Fax 0431 - 6609 - 19

Planverfasser:

Ingenieurgesellschaft mbH
24103 Hamburg
Tel. 040 - 181 323 - 960
Fax 040 - 181 323 - 970

Köln, 15.10.2013:

Ort, Datum, Unterschrift

Freie und Hansestadt Hamburg
Amt für Verkehr und Straßenwesen
20355 Hamburg
Tel. 040 - 42840 - 0
Fax 040 - 42840 - 2010

DB NETZE
DB Netz AG
Produktionsdurchführung Hamburg
Luisenpark 10
20095 Hamburg
Tel. 040 - 3918 - 0
Fax 040 - 3918 - 3906

Ort, Datum, Unterschrift

Anlage-Nr.: 8.14_A_11

Auftrag-Nr.: 21121004

Datum: 03/2013

Name: Gerdes

gezeichnet: 07/2013

Schlacht

bearbeitet: 07/2013

Bey

Plan-Nr.: A ÜP 2 00 03 - 1

Vorentwurf

Planungsphase: Übersichtslageplan

Blattgr.: 1540mm x 297mm

Einwirkungen (Lastmodelle): DB REF

Höhen- und Koordinatensystem: DB REF

Projekt: S-Bahn S4 (Ost) Hamburg Hasselbrook - Bargteheide

LOS Hamburg

Strecke: Strecke 1249: Hamburg Hasselbrook - Bargteheide

Bauwerksnummer

Brückennr.

Strecke 1249

Kilometer: km 4,1+49 - km 16,8+27

Kennzahl

LEGENDE

Variantenuntersuchung Bahnübergang

Variantenuntersuchung Verkehrsstation

Variantenuntersuchung Streckenabschnitt

Bf: Bahnhof

Hp: Haltepunkt

EÜ: Eisenbahnüberführung

EÜ(F): Personentunnel

StrÜ: Straßenüberführung

Kilometrierung bezieht sich auf Strecke 1249

M. 1 : 10.000

03 Schüler-Plan
Plan Nr.: 21121004
Köln, 15.10.2013